
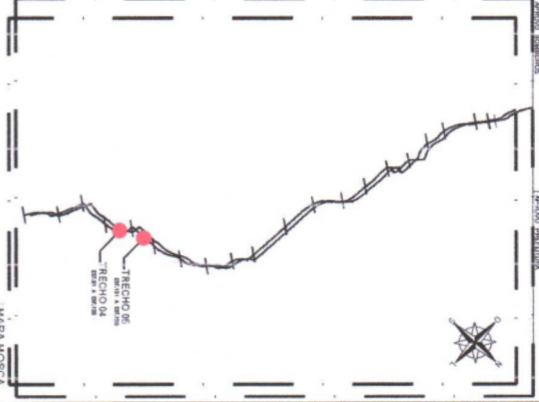


18,01 PERFIL LONGITUDINAL - EST. 91 A EST. 120

Estação	Alt. (m)	Estação	Alt. (m)	Estação	Alt. (m)	Estação	Alt. (m)	Estação	Alt. (m)
91,00	100,00	92,00	100,00	93,00	100,00	94,00	100,00	95,00	100,00
96,00	100,00	97,00	100,00	98,00	100,00	99,00	100,00	100,00	100,00
101,00	100,00	102,00	100,00	103,00	100,00	104,00	100,00	105,00	100,00
110,00	100,00	111,00	100,00	112,00	100,00	113,00	100,00	114,00	100,00
119,00	100,00	120,00	100,00						

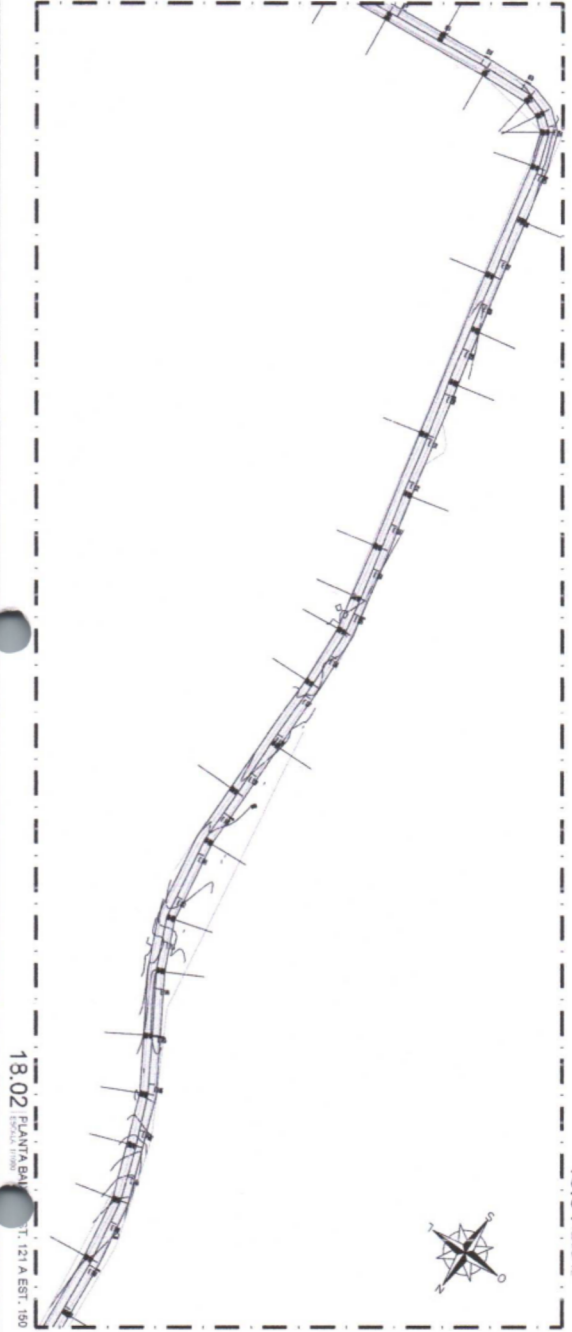

RECUPERAÇÃO DE ESTRADAS VICINAIS

PREFEITURA MUNICIPAL DE NOVO ORIENTE

ESTRADA LÍNEA DA AREIA A SANTA MARIA

PLANTA BAIXA - TRECHO 04

PERFIL LONGITUDINAL - TRECHO 04

PLANTA BAIXA - TRECHO 05


JANIO/2022

ESTRADA LÍNEA DA AREIA A SANTA MARIA S/Nº


18/29

ibipina
SERVIÇOS E CONSTRUÇÕES

Av. João Inácio, nº 108, São José
CEP: 01000-010, São Paulo - SP
CNPJ: 06.712.000/04-11
Tel: (011) 9 0041 7000 - Inscrição Estadual nº 000.000.000

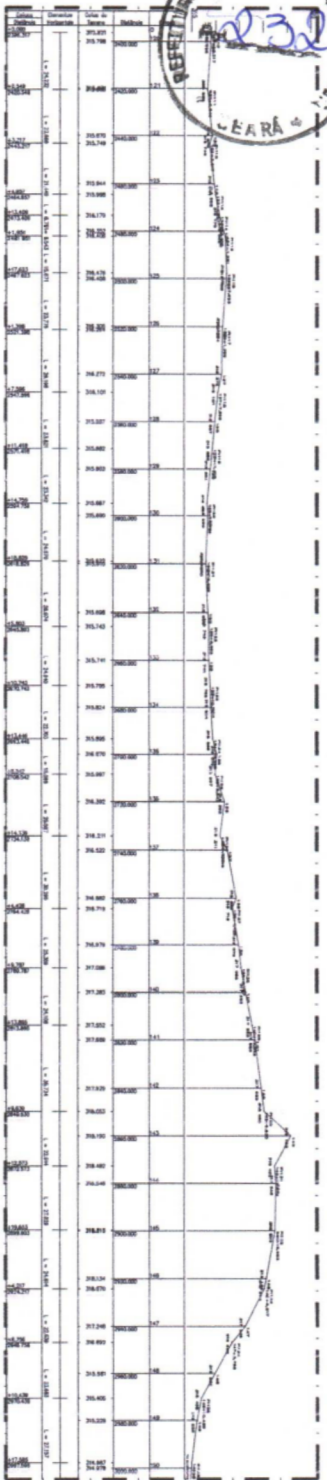


19.00 PERFIL LONGITUDINAL - EST. 121 A EST. 150

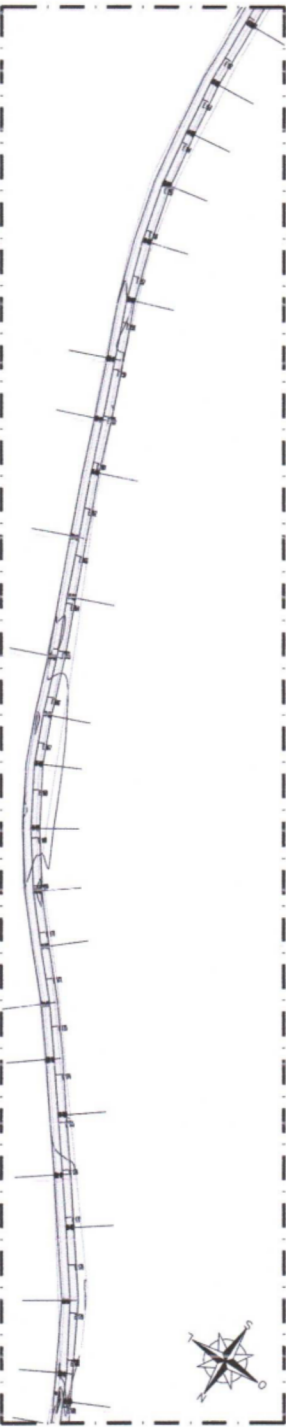

19.01 PLANTA BAIXA - EST. 151 A EST. 180




19.02 PERFIL LONGITUDINAL - EST. 181 A EST. 180

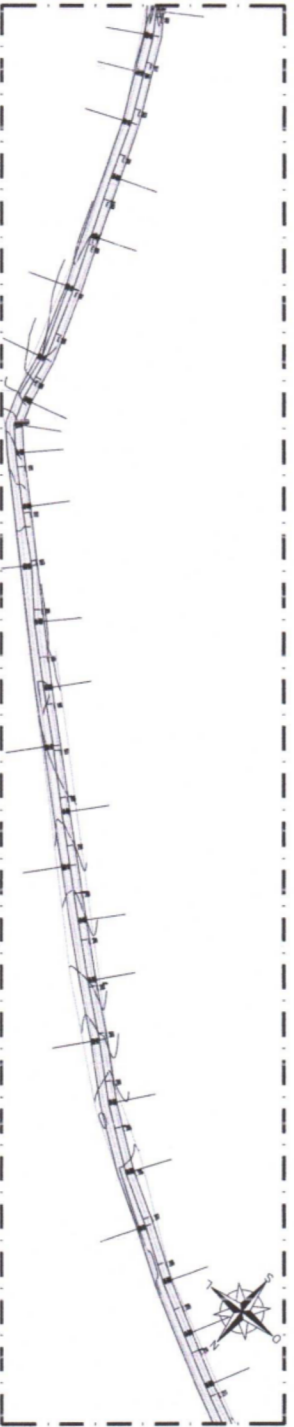

19.03 PLANTA BAIXA - EST. 181 A EST. 210


ibipina
SERVIÇOS E CONSTRUÇÕES

Av. Brasil, km 8 - 305, 304 e 312
CEP 61060-000 - Fortaleza - CE
CNPJ 06.912.000/041
Tel: 81 319491200 - 3091 - 3092 - 3093
http://www.ibipina.com.br

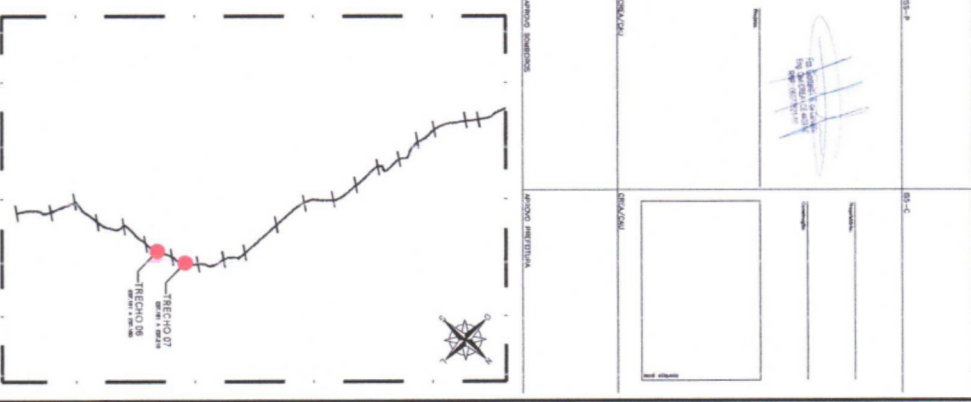


MAPA MOSCA
FOLHA 19

<p>REPERTE</p> <p>RECUPERAÇÃO DE ESTADAS VICINAIS</p>	
<p>CLIENTE</p> <p>PREFEITURA MUNICIPAL DE NOSSO SENHOR DO SOCORRO</p>	<p>PROPOSTA Nº</p> <p>19/29</p>
<p>LOCAL</p> <p>ESTRADA LAJOA DA AREIA A SANTA MARIA</p>	<p>PROPOSTA Nº</p> <p>19/29</p>
<p>OBJETO</p> <p>PLANTA BAIXA - TRECHO 08 E 07</p> <p>PERFIL LONGITUDINAL - TRECHO 05 E 04</p>	<p>PROPOSTA Nº</p> <p>19/29</p>
<p>DATA</p> <p>JANHO/2022</p>	<p>PROPOSTA Nº</p> <p>19/29</p>
<p>PROJETO</p> <p>ESTRADA LAJOA DA AREIA A SANTA MARIA</p>	<p>PROPOSTA Nº</p> <p>19/29</p>

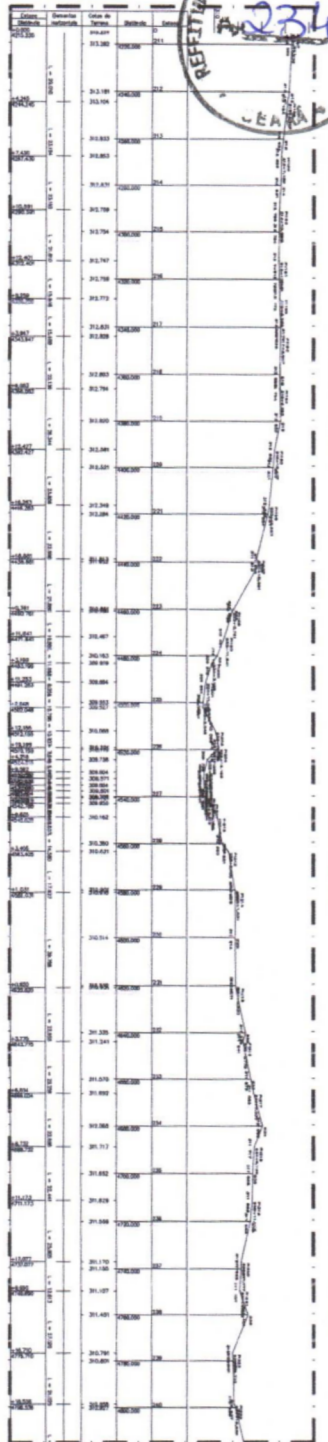


21.00 PERFIL LONGITUDINAL - EST. 211 A EST. 240
ESCALA 1:1000

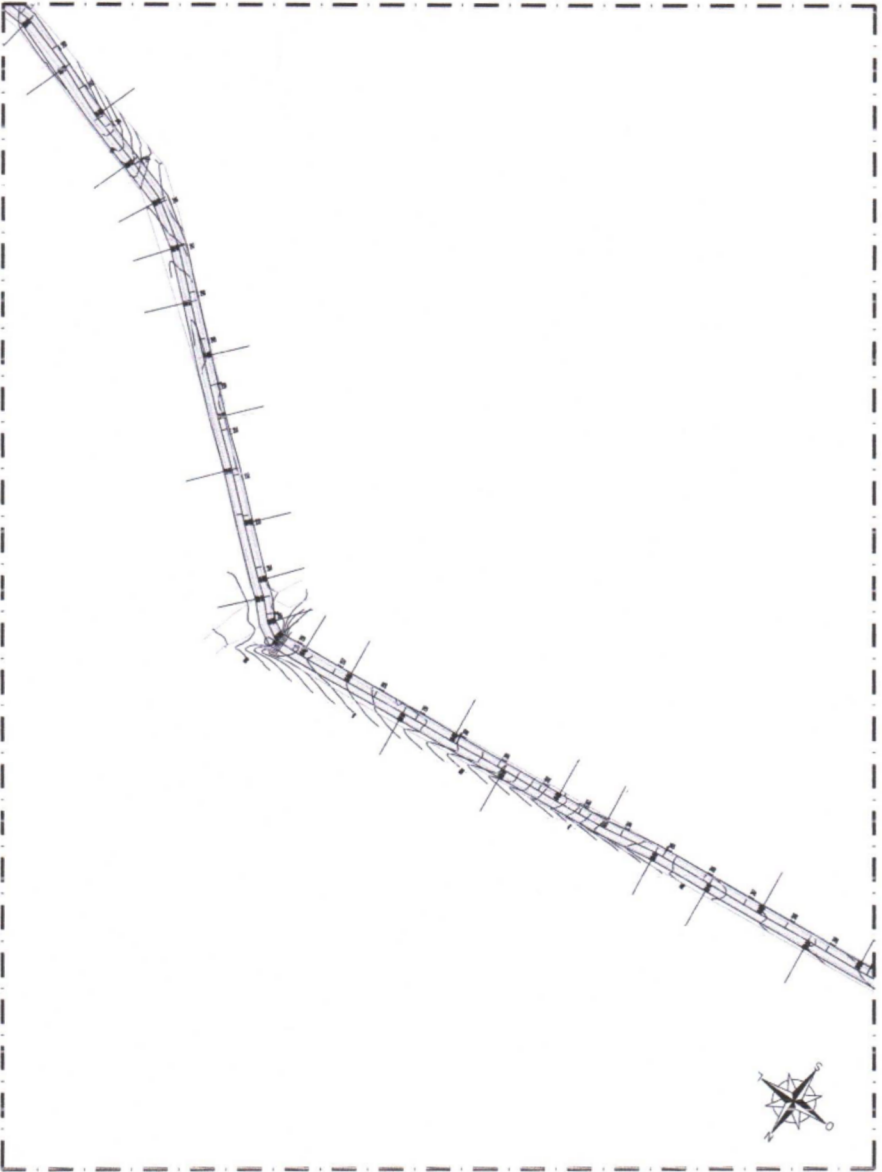


21.01 PLANTA BAIXA - EST. 241 A EST. 270
ESCALA 1:1000

Íbiapina
SERVIÇOS E CONSTRUÇÕES


Av. Brasil, km 14, nº 100, São Luís (11)
CEP: 65010-000, São Luís - CE
CPF: 06.712.000/043
Tel: (81) 3104.3000 - 3001 - 3002 - 3003 - 3004 - 3005 - 3006 - 3007 - 3008 - 3009 - 3010

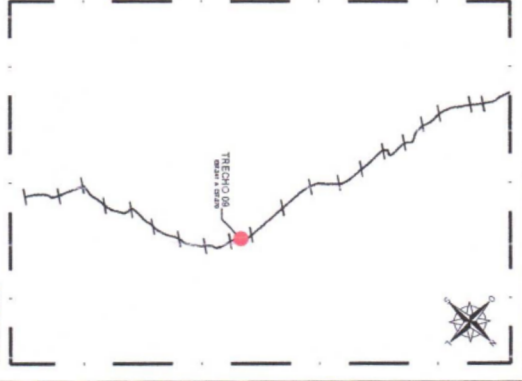


<p>RECUPERAÇÃO DE ESTRADAS VICINAIS</p>	
<p>CLIENTE: PREFEITURA MUNICIPAL DE NOVO ORIENTE</p>	<p>PROJETO: ESTADAL LAGOA DA AREIA A SANTA MARIA</p>
<p>PLANTA BAIXA - TRECHO 09</p>	<p>PERFIL LONGITUDINAL - TRECHO 09</p>
<p>DATA: 21/NOV/2022</p>	<p>LOCAL: NOVOA</p>
<p>ESTRADA LAGOA DA AREIA A SANTA MARIA</p>	<p>21/29</p>

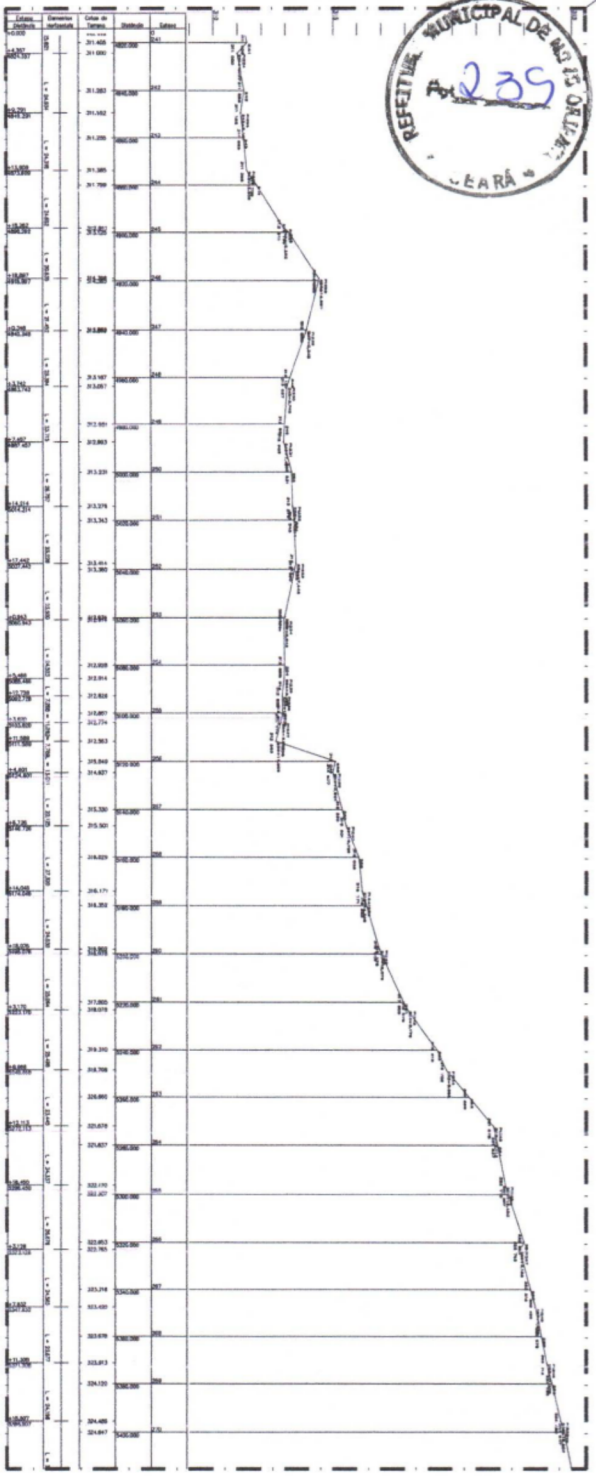


22.02 PERFIL LONGITUDINAL - EST. 241 A EST. 270
ESCALA 1:50

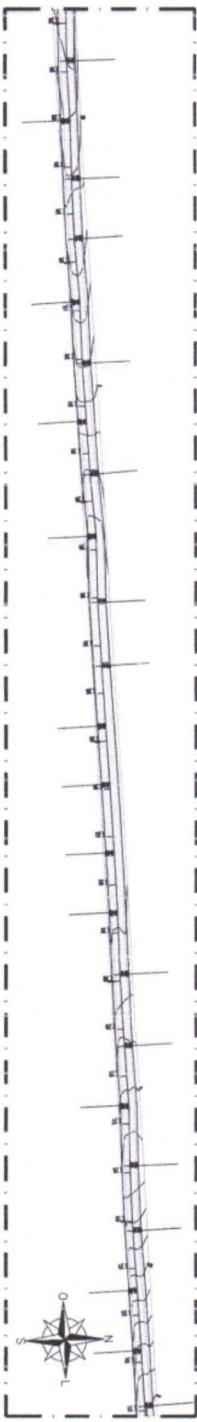

22.01 PLANTA BAIXA - EST. 271 A EST. 300
ESCALA 1:500

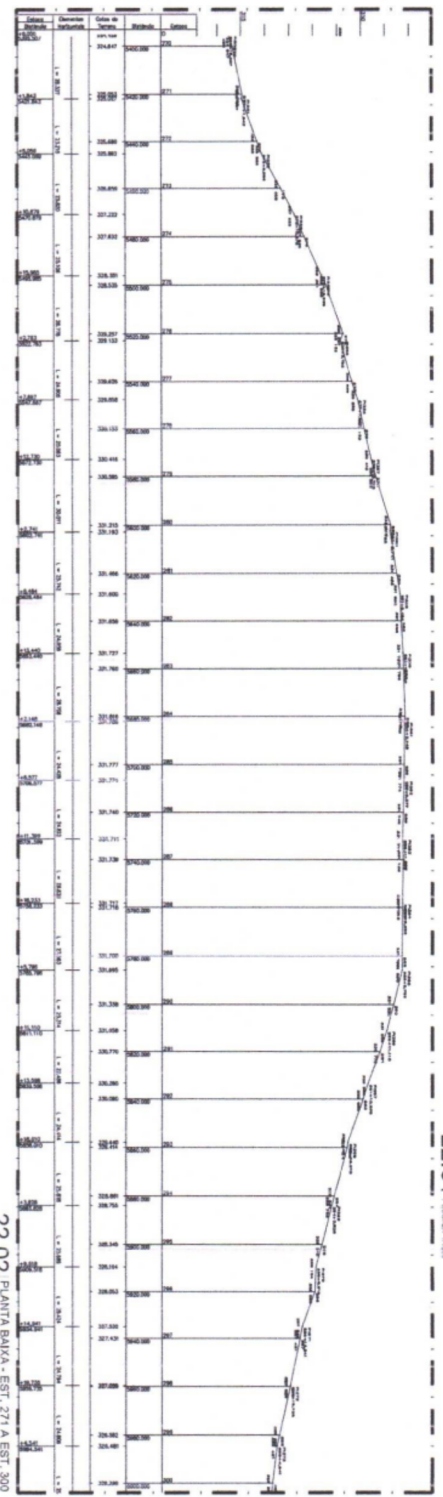

22.02 PLANTA BAIXA - EST. 271 A EST. 300
ESCALA 1:500

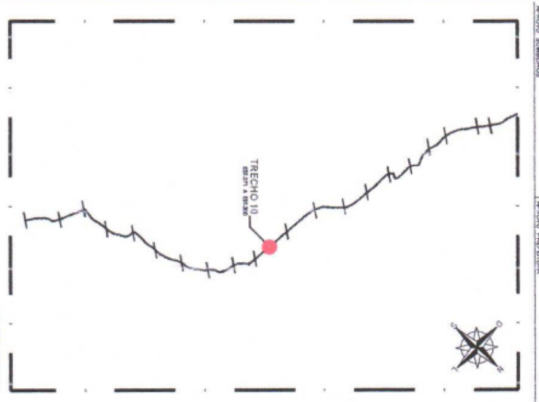

MAPA MOSCA
ESCALA 1:5000

RECUPERAÇÃO DE ESTRADAS VICINAS

PREFEITURA MUNICIPAL DE NOVO ORIENTE

ESTRADA LARGA DA AREA A SANTA MARIA

PLANTA BAIXA - TRECHO 010

PERFIL LONGITUDINAL - TRECHO 08 E 10



JUNHO/2022

ESTRADA LARGA DA AREA A SANTA MARIA


22/29



Av. Brasil, Lote 4 - 060 - São José
CEP: 61610-010 - Fortaleza - CE
CNPJ: 08.754.000/01-01
Tel: (81) 3119-3000 - www.ibiapina.com.br

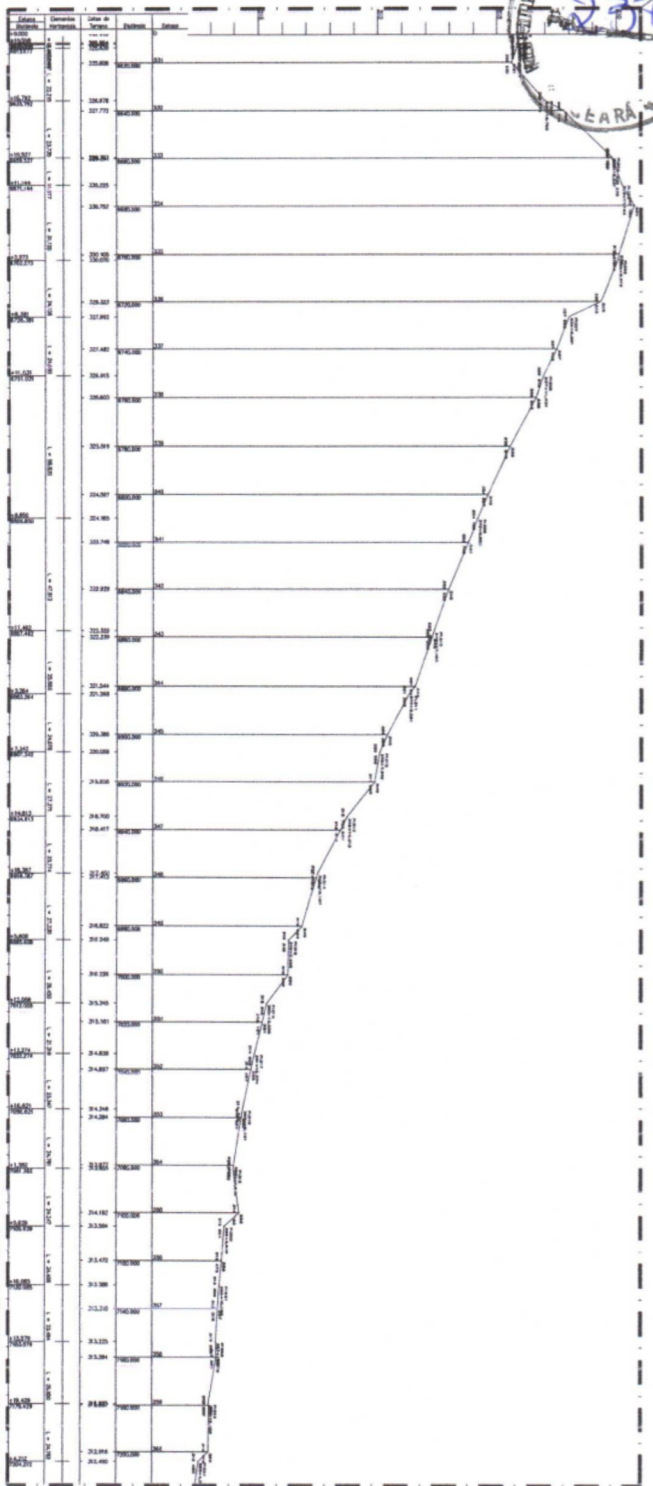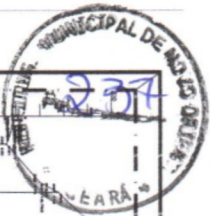

24.00 PERFIL LONGITUDINAL - EST. 331 A EST. 360
ESCALA 1/100

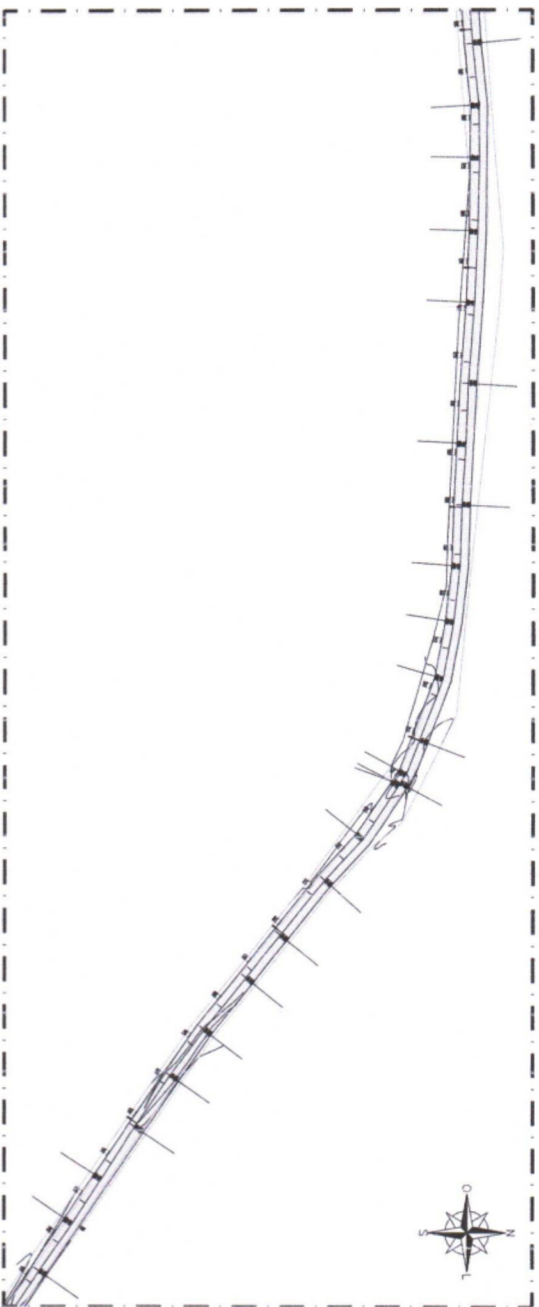

24.01 PLANTA BAIXA - EST. 361 A EST. 390
ESCALA 1/100

ibipirina
SERVIÇOS E CONSTRUTORES


Atividade: Engenharia Civil - 010 - 04.11.12
 CEP: 61010-500 - Fortaleza - CE
 CNPJ: 06.713.22.000/01-01
 TEL: 85 319 3004 - 3009 - atendimento@ibipirina.com

PROJETO: _____

CLIENTE: _____


LOCAL: _____

DATA: _____

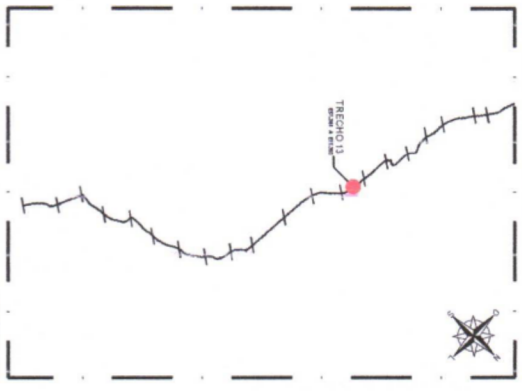


MAPA MOSCA
ESCALA 1/100


RECURSAÇÃO DE ESTRADAS VICINIAS	
CLIENTE:	PREFEITURA MUNICIPAL DE NOVO ORIENTE
LOCAL:	ESTRADA LACOA DA AREIA A SANTA MARIA
PROJETO:	PLANTA BAIXA - TRECHO 012
PERFIL:	PERFIL LONGITUDINAL - TRECHO 13
PROJETO:	PROJETO DE RECONSTRUÇÃO DE PAVIMENTO
DATA:	24/29
PROJETO:	ESTRADA LACOA DA AREIA A SANTA MARIA 5x9

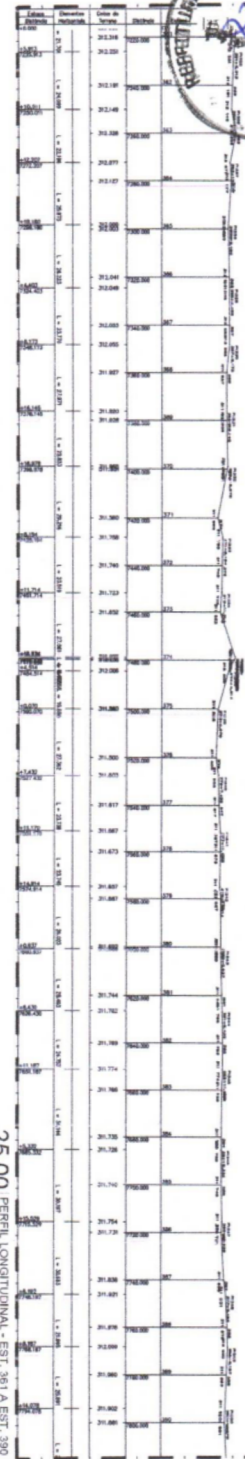

25.00 PERFIL LONGITUDINAL - EST. 361 A EST. 390

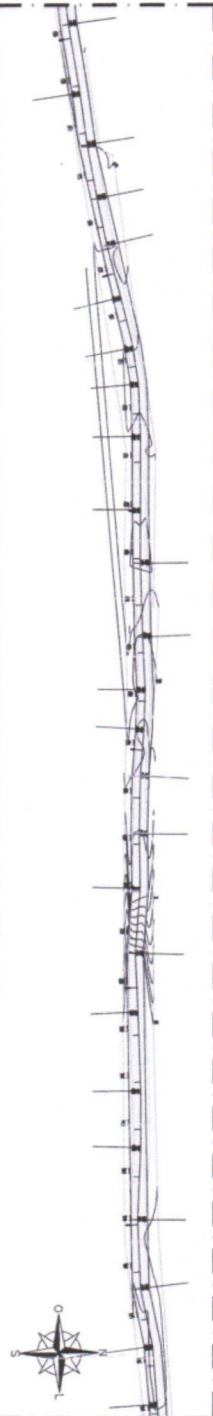

25.01 PLANTA BAIXA - EST. 391 A EST. 420

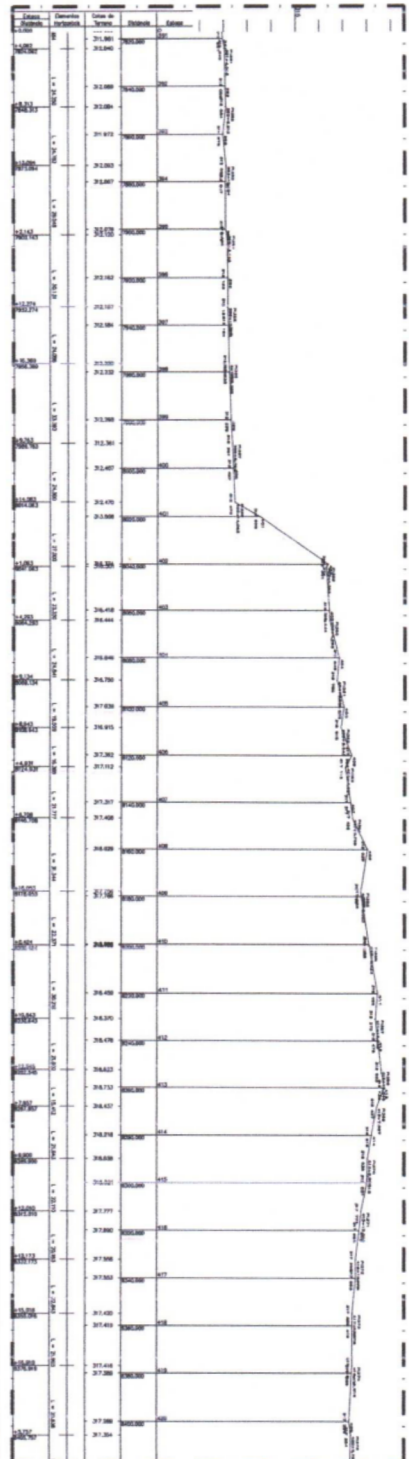

25.02 PERFIL LONGITUDINAL - EST. 391 A EST. 420

ibipina
SERVIÇOS E CONSTRUÇÕES

Av. João Inácio, s/nº, São João del-Rei, MG
CEP: 36.200-000
Tel: (31) 3501-1000
www.ibipina.com.br

MAPA DE LOCALIZAÇÃO

MAPA DE DETERMINAÇÃO

MAPA MOSCA

RECUPERAÇÃO DE ESTRADAS VICINAIS

PROPOSTA Nº: _____


CLIENTE: PREFEITURA MUNICIPAL DE NOVO ORIENTE

OBJETO: ESTRADA LACOSA DA AREIA A SANTA MARIA


CONTEÚDO: PLANTA BAIXA - TRECHO 14

PERFIL LONGITUDINAL - TRECHO 13 E 14


DATA: 25/29

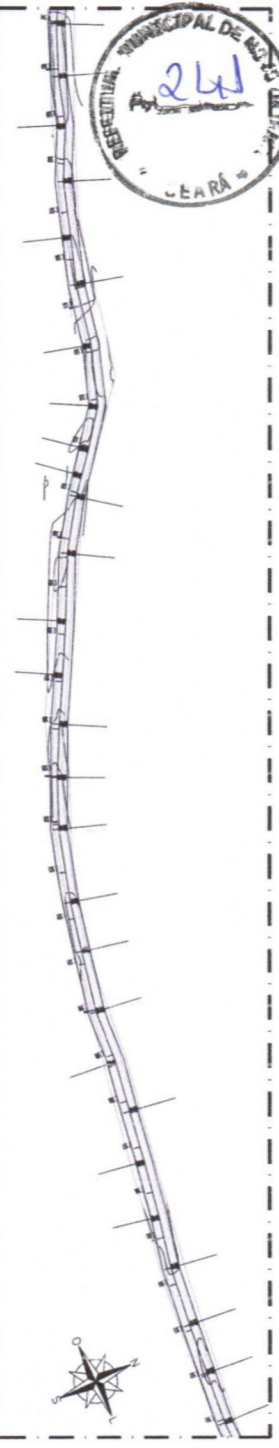


28.00 PLANTA BAIXA - EST. 511 A EST. 540

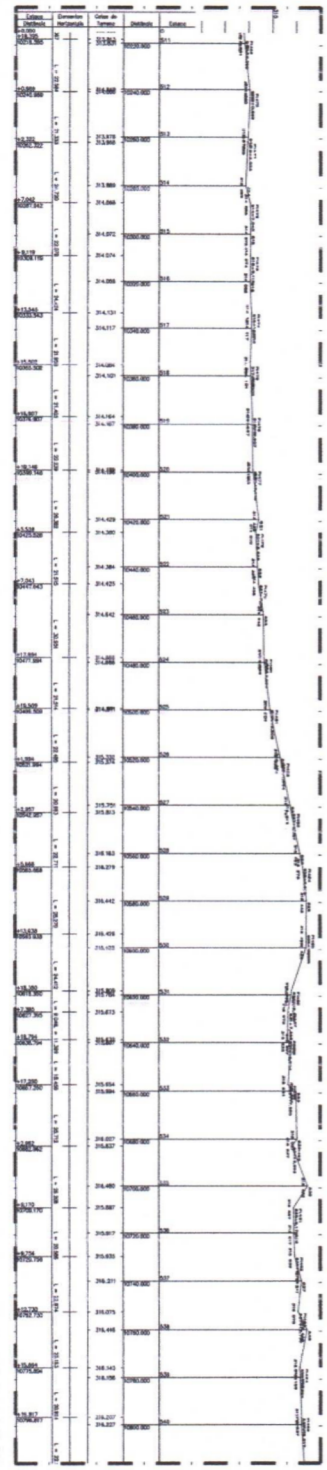

28.01 PERFIL LONGITUDINAL - EST. 511 A EST. 540

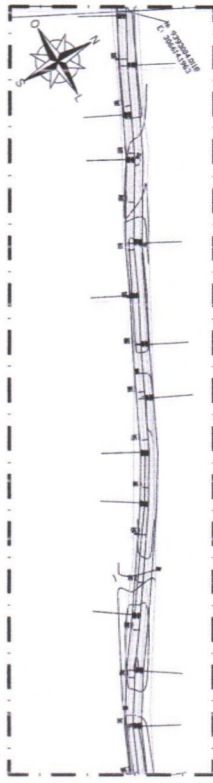

28.02 PERFIL LONGITUDINAL - EST. 541 A EST. 555

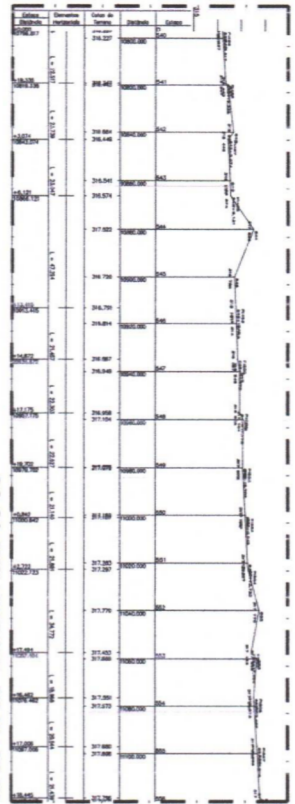

28.03 PERFIL LONGITUDINAL - EST. 541 A EST. 555



Av. José Bonifácio, 706, 844-113
 CEP 61010-100, Fortaleza - CE
 CNPJ 06.702.000/01
 Tel: (81) 3509.3300
 www.ibiapina.com.br

EST. 4

EST. 5

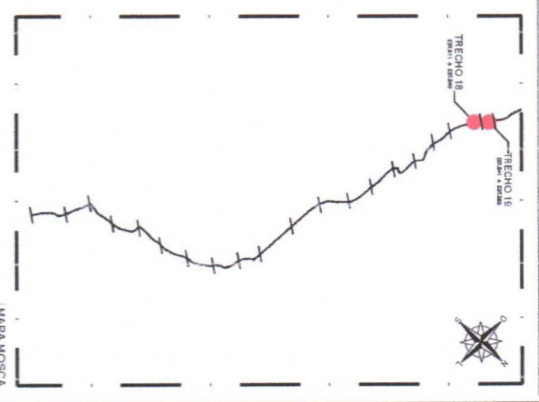

PROJETO DE: RECUPERAÇÃO DE ESTRADAS VICINAIS

CLIENTE: PREFEITURA MUNICIPAL DE RIO DO OESTE

LOCAL: ESTRADA LAJOA DA AREIA A SANTA VÂNIA

PLANTA BAIXA - TRECHO 18 E 19

PERFIL LONGITUDINAL - TRECHO 18 E 19

DATA: 28/02/2022

PROJETADE: NÍCOLA

ESTRADA LAJOA DA AREIA A SANTA VÂNIA, RIO DO OESTE, CEARÁ

28/29




29.00 JAZIDA - EST. TRES IRMÃOS A SÃO VICENTE
ESCALA 1:100




29.02 JAZIDA - CARAUBAS A BANAERAS
ESCALA 1:100




29.01 JAZIDA - EST. LAGOA DA ARBA A SANTA VÁRIA
ESCALA 1:100

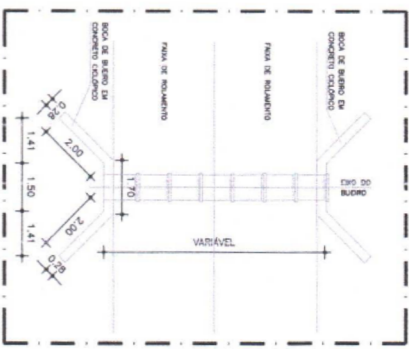

29.03 PLANTA BAIXA - BUERO
ESCALA 1:100

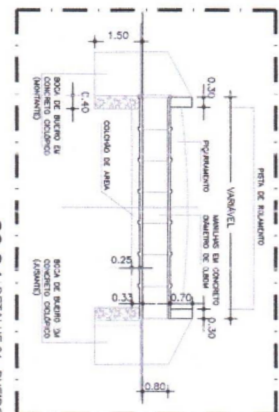

29.04 DETALHE 01 - BUERO
ESCALA 1:100

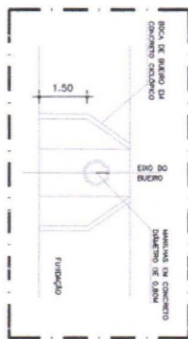

29.05 DETALHE 02 - BUERO
ESCALA 1:100

ibipina
SERVIÇOS E CONSTRUÇÕES

Atividade: Engenharia Civil - 040, 044, 1112
CNPJ: 06.918.158/0001-01
CNPJ: 06.918.158/0001-01
Tel: (51) 3304-7300 - Arapongas - Paraná - Brasil



PROJ. ARQUITETURA

PROJ. SANEAMENTO

PROJETO	RECUPERAÇÃO DE ESTRADAS VICINAIS
CLIENTE	PREFEITURA MUNICIPAL DE NOVO ORIENTE
LOCAL	ESTRADA LAGOA DA ARBA A SANTA VÁRIA
PROJETO	JACOBS
PROJETO	BUERO
PROJETO	DETALHES
DATA	JANHO/2022
PROJETO	IBIPINA
PROJETO	ESTRADA LAGOA DA ARBA A SANTA VÁRIA
PROJETO	29/29