

OBSERVAÇÕES:

1. AS ÁRVORES A SEREM PLANTADAS DEVERÃO TER COVAS NAS MEDIDAS DE 0,80m x 1,00m x 0,80m;
2. MISTURAR A TERRA RETIRADA 300g DE CALCÁRIO DOLOMÍTICO, 50 LITROS DE MATÉRIA ORGÂNICA E 300g DE SUPERFOSFATO SIMPLES;
3. EFETUAR O PLANTIO COM A UTILIZAÇÃO DE TUTOR E COBERTURA MOIRTA; EVITANDO PARA QUE NÃO FIQUE EM CONTATO COM O CAULE;
4. PARA OS ARBUSTOS: EFETUAR O PLANTIO EM COVAS DE 0,30m x 0,30m x 0,30m COM ADIÇÃO DE 9 LITROS DE MATÉRIA ORGÂNICA, 100g DE CALCÁRIO DOLOMÍTICO E 100g DE SUPERFOSFATO SIMPLES.

QUADRO DE PAISAGISMO

LEI:	NOME CIENTÍFICO	NOME POPULAR	ESTR.	FORTE	ESPAL.	COVA
1	TERMINALIA MENTHOLY	SETE COPAS	20	1,00m	-	80 x 80 x 0,80
2	ALOUCA ALBERCA ORCOCALYX	PAU-BRANCO	30	2,00m	-	80 x 80 x 0,80
3	ZAMOCULCA ZAMOCULCA	ZAMOCULCA	30	1,00m	-	80 x 70 x 0,80
4	DIOSCOREA BIPARTITA	PLEOMELE	24	1,00m	-	80 x 80 x 0,80
5	DIOSCOREA BIPARTITA	PLEOMELE	24	1,00m	-	80 x 80 x 0,80
6	DIOSCOREA BIPARTITA	PLEOMELE	24	1,00m	-	80 x 80 x 0,80

MUNICÍPIO DE NOVO ORIENTE
 PREFEITURA MUNICIPAL DE NOVO ORIENTE
 DEPARTAMENTO DE PLANEJAMENTO URBANO E PAISAGISMO
 PROJETO DE PAISAGISMO
 Nº 07/2023
 INDICADOR: 07/63



07.00 PLANTA BAIXA - PAISAGISMO

DESCRIÇÃO DO PAISAGISMO:
 CÓDIGO: 07.00.00
 QUANTIDADE: 01
 ESPÉCIE: TERMINALIA MENTHOLY



MOREIA GONCALVES
 Fco. GONDATO I. R. de Carvalho
 ENG. CIVIL CREA-CE 44031-D
 RNP: 0607021-10



PLEOMELE
 DIOSCOREA BIPARTITA




ZAMOCULCA
 ZAMOCULCA ZAMOCULCA




PAU-BRANCO
 ALOUCA ALBERCA ORCOCALYX




SETE COPAS
 TERMINALIA MENTHOLY

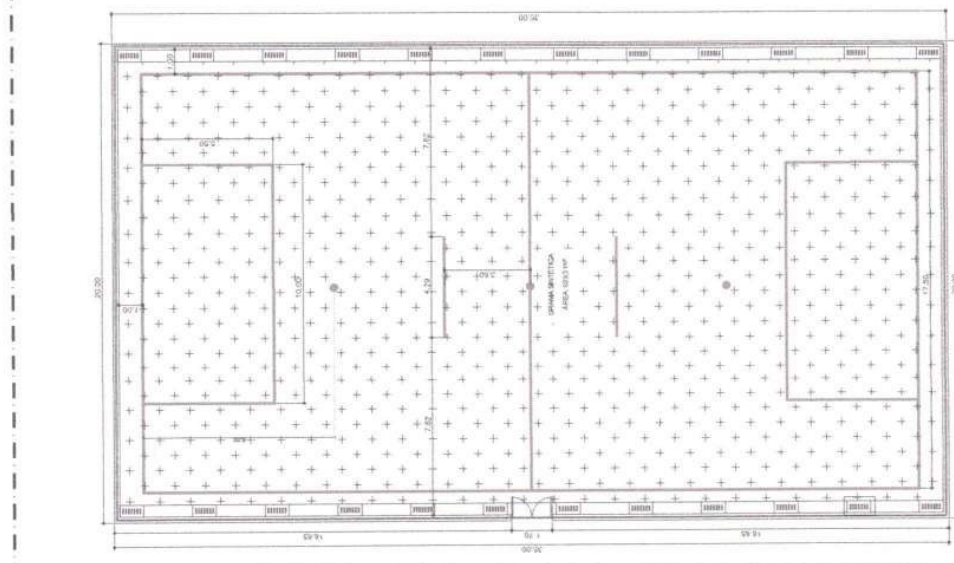


08.00 DETALHES 01 - DEMARCAÇÃO
ESCALA 1/100

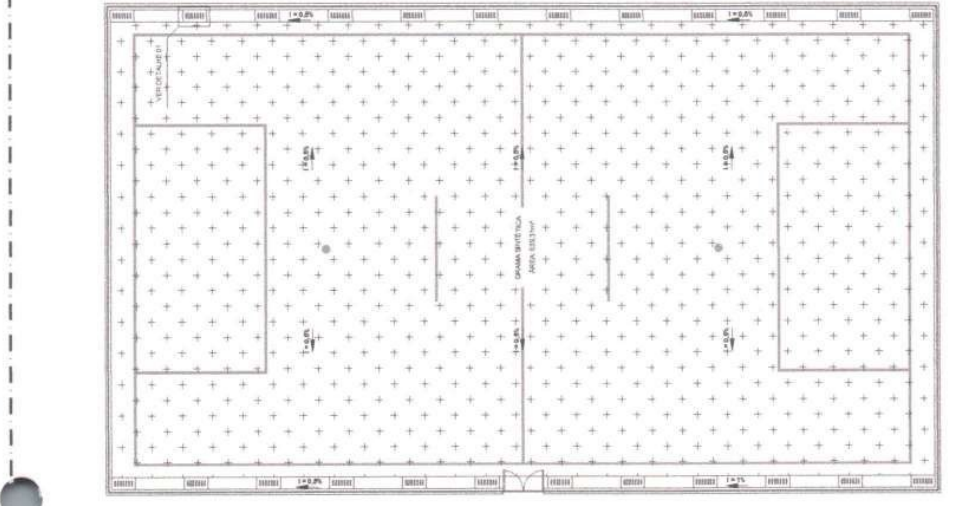


08.01 DETALHES 02 - INCLINAÇÕES
ESCALA 1/100

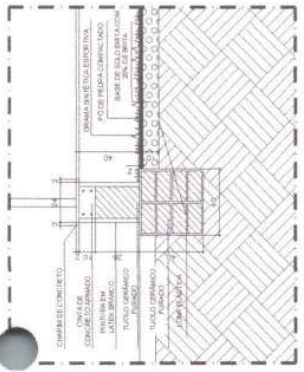


08.02 DETALHES 03
ESCALA 1/20

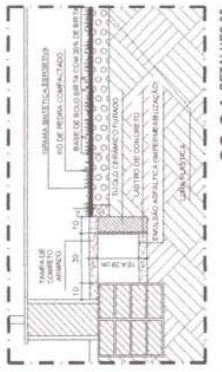

08.04 DETALHES 05
ESCALA 1/20

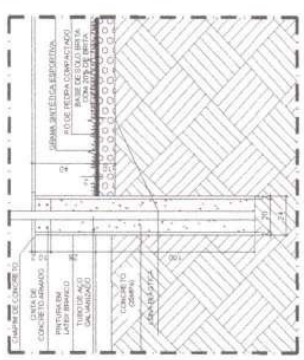


08.03 DETALHES 04
ESCALA 1/20

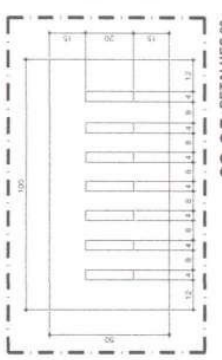



08.05 DETALHES 06
ESCALA 1/20

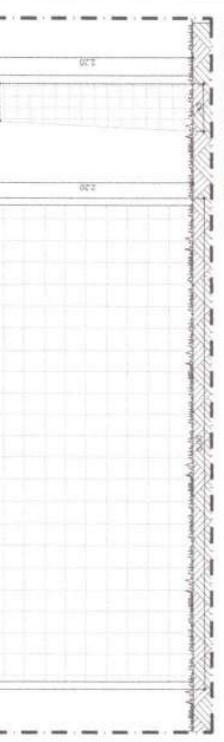

08.06 DETALHES 07
ESCALA 1/20



08.07 DETALHES 08 - TRAVES
ESCALA 1/20







			
A. Engenharia Av. ... CEP ... Fone: ... E-mail: ...		CONSTRUÇÃO DE ARENINHAS NO MUNICÍPIO DE NOVO ORIENTE PREFEITURA MUNICIPAL DE NOVO ORIENTE PROJETO DE ARQUITETURA	
FEE: Giovanni I. R. de Carvalho ENG. CIVIL Nº 48391-D R. ... Fone: ...		PROJETO - DEMARCAÇÃO PROJETO - INCLINAÇÃO ANO: 2023 FOLHA: 08/63	




PROJETO	PROJETO DE ARQUITETURA
CLIENTE	PREFEITURA MUNICIPAL DE NOVO ORIENTE
LOCAL	PLANTA BAIXA - DRENAGEM PLUVIAL
DATA	10/05/2023
PROJETA	Fco. Jordano R. de Carvalho
PROJETO	PROJETO DE ARQUITETURA

Fco. Jordano R. de Carvalho
 ENG. CIVIL CR-CA-CE 44031-D
 R.P.: 0637521-10

LEGENDA
 TUBO DE PVC ENTERRADO (Ø=300), 8 CONFORME PROJETO
 CAIXA DE INSPEÇÃO EM ALVENARIA (Ø=600x600) COM TAMPA EM CONCRETO ARMADO E LAJOTA DE BRANCO

PROJETO	PROJETO DE ARQUITETURA
CLIENTE	PREFEITURA MUNICIPAL DE NOVO ORIENTE
LOCAL	PLANTA BAIXA - DRENAGEM PLUVIAL
DATA	10/05/2023
PROJETA	Fco. Jordano R. de Carvalho
PROJETO	PROJETO DE ARQUITETURA

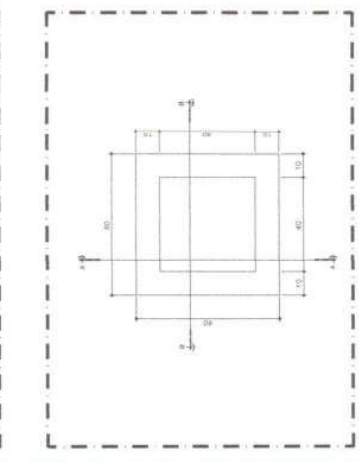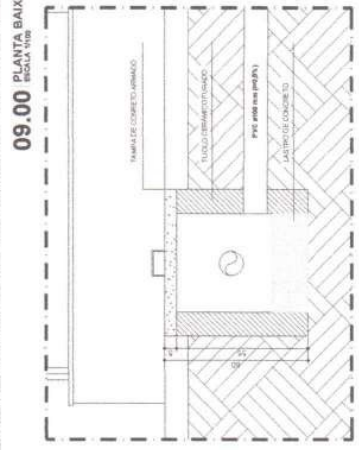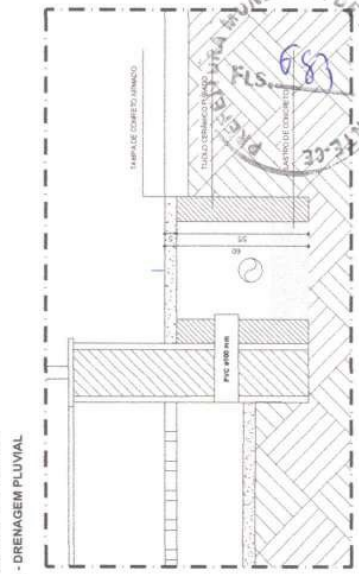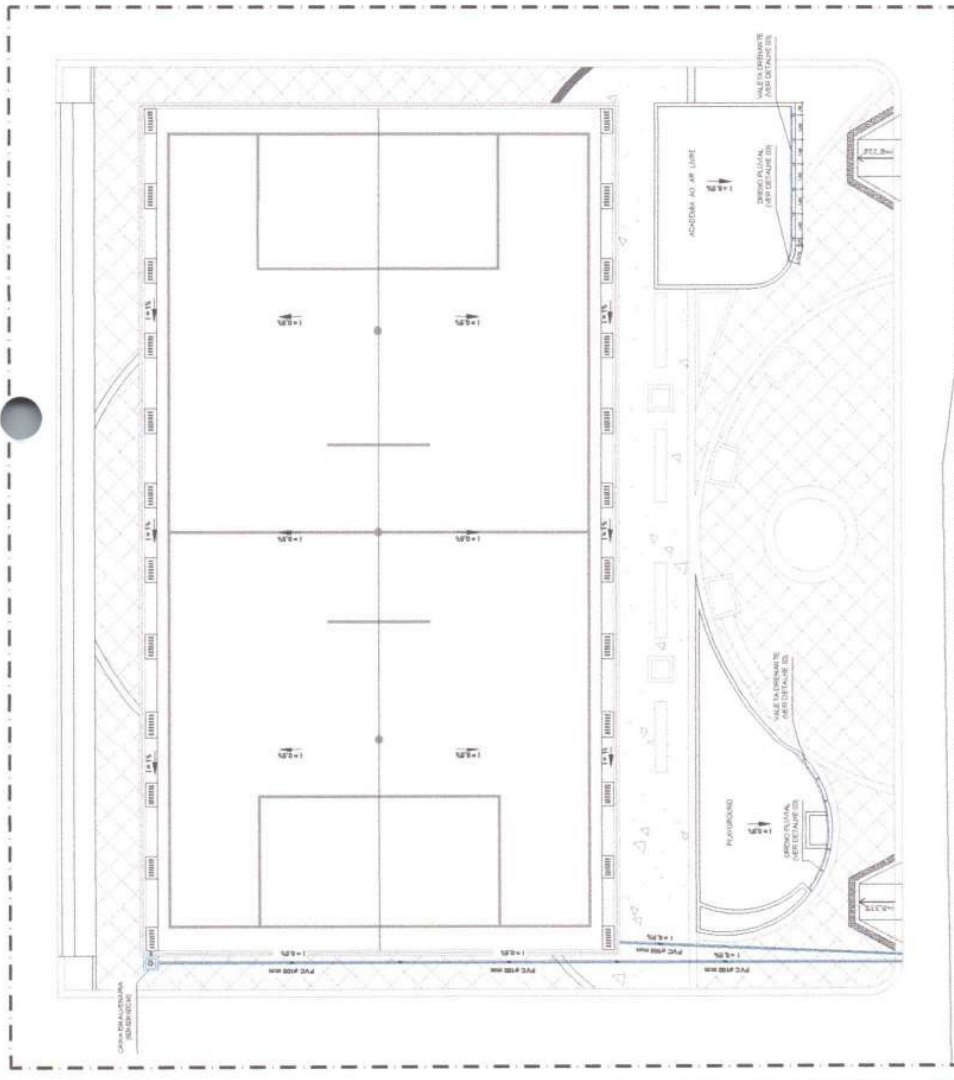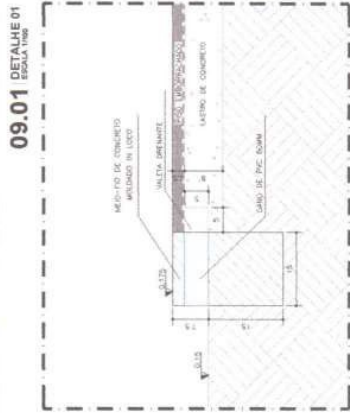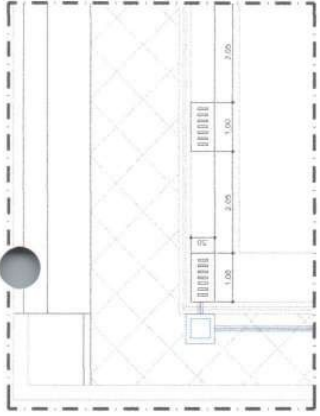

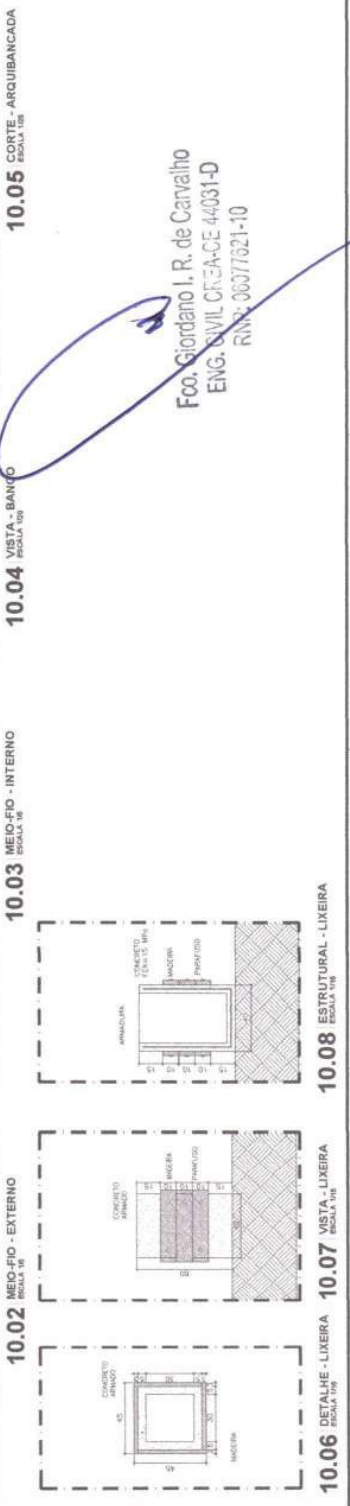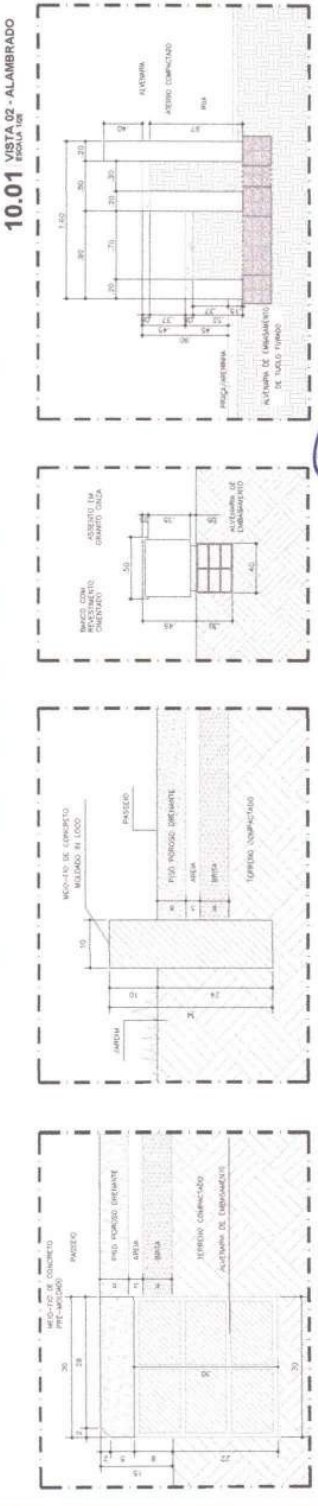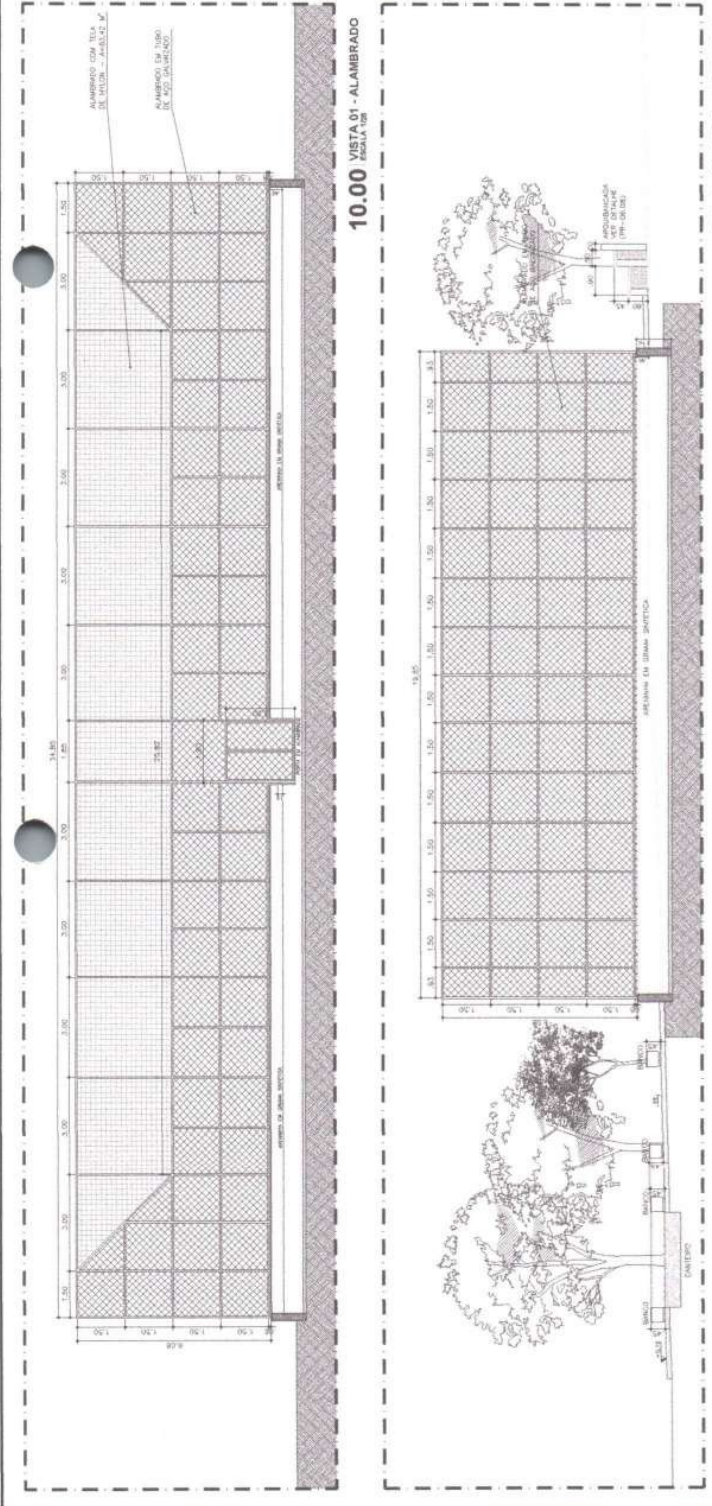


Foz. Giordano I. R. de Carvalho
 ENG. CIVIL CREA-PR 44031-D
 RNS: 06377621-10


ISS-F	
ISS-C	
Proprietário	
Empreiteira	
PROJETO	
CREAT/CRU	
APROVADO BOQUEIROS	
APROVADO PREFEITURA	

Eng.º Georlando I. R. de Carvalho
 ENG. CIVIL C: CA-CE 44031-D
 RNP: 06077621-10


REGISTRO Nº	06293
PROJETO	CONSTRUÇÃO DE ARENINHA BATISTA
CIVIL	CONSTRUÇÃO DE ARENINHAS NO MUNICÍPIO DE NOVO ORIENTE
LOCAL	PREFEITURA MUNICIPAL DE NOVO ORIENTE/CE NOVO ORIENTE/CE
CONTEÚDO	VISTA - ALARGADO DETALHE - MEIO-FIO VISTA - BRANCO
REPRODUZIR, TÓRACO	GEORLANDO I. R. DE CARVALHO
PROJETO E EXECUÇÃO	GEORLANDO I. R. DE CARVALHO
ELABORAÇÃO	GEORLANDO I. R. DE CARVALHO
DATA	MAIO / 2023
INDICADOR	11/63
ARQUIVO	POB_12_ARENINHA BATISTA - DETALHES.dwg

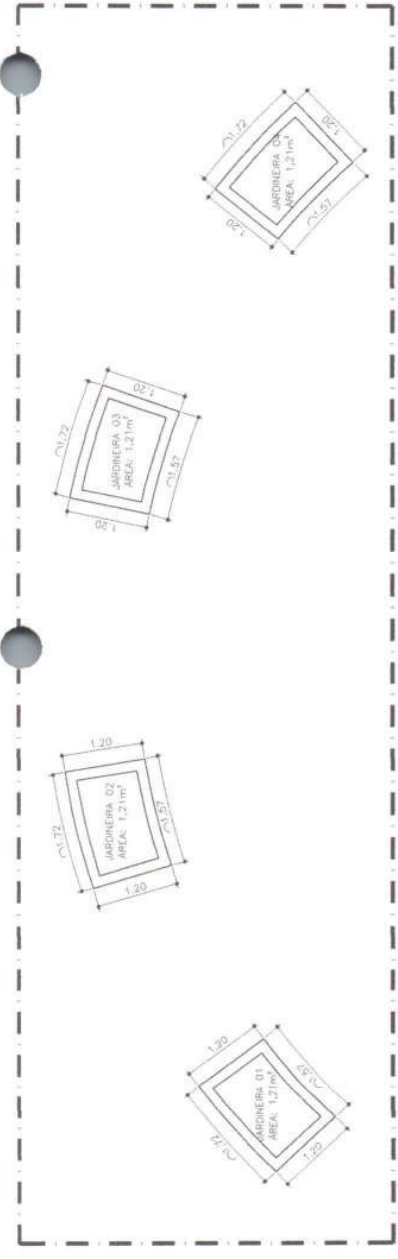

11.00 DETALHE - JARDINEIRAS 01 A 04
 ESCALA 1:50

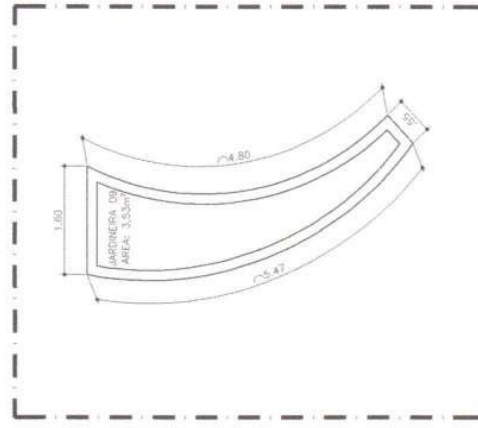


11.03 DETALHE - JARDINEIRAS 09
 ESCALA 1:50

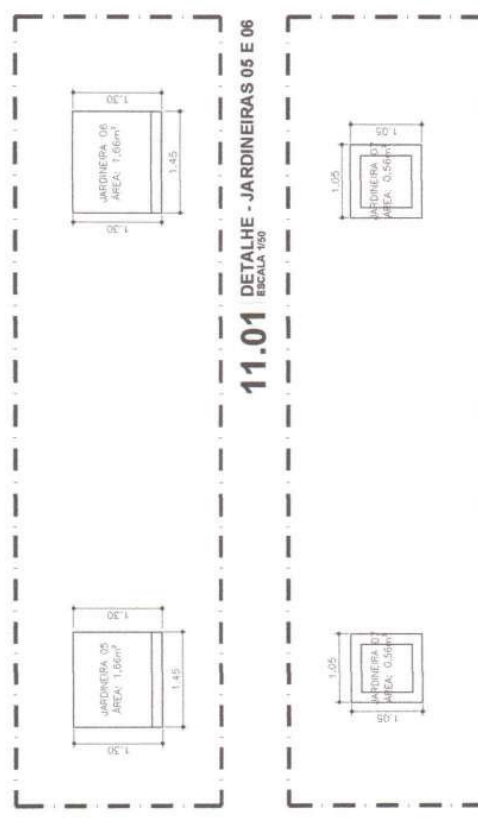


11.01 DETALHE - JARDINEIRAS 05 E 06
 ESCALA 1:50


11.02 DETALHE - JARDINEIRAS 06 E 07
 ESCALA 1:50

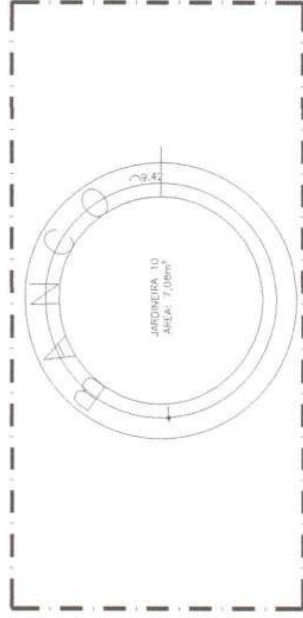


11.05 DETALHE - JARDINEIRA 10
 ESCALA 1:50

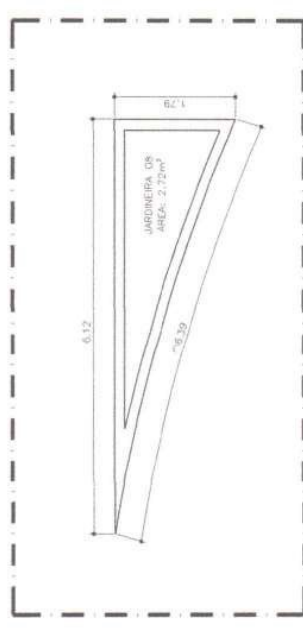


11.04 DETALHE - JARDINEIRA 08
 ESCALA 1:50

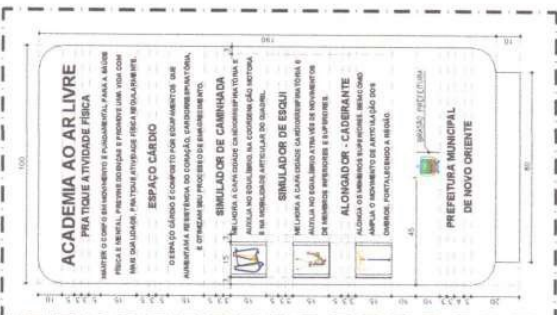

12.00 DETALHE - CÁRDIO
ESCALA 1/10

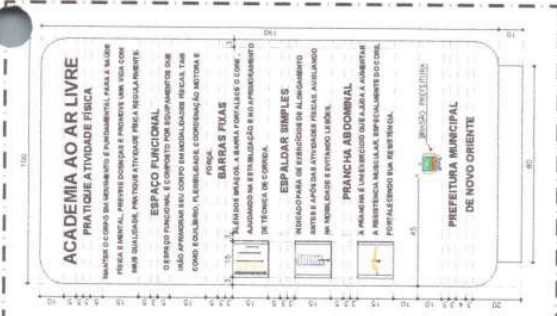


12.01 DETALHE - FITNESS
ESCALA 1/10

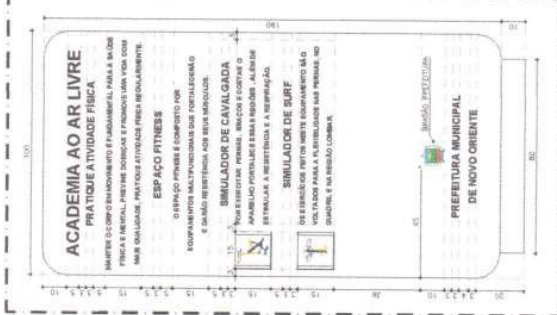

12.02 DETALHE - FITNESS
ESCALA 1/10




12.03 VISTA - CÁRDIO
ESCALA 1/10

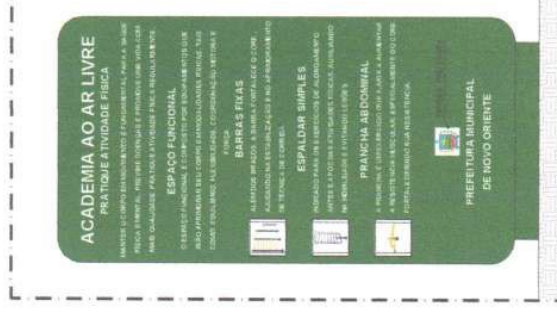

12.04 VISTA - FUNCIONAL
ESCALA 1/10



12.05 VISTA - FITNESS
ESCALA 1/10

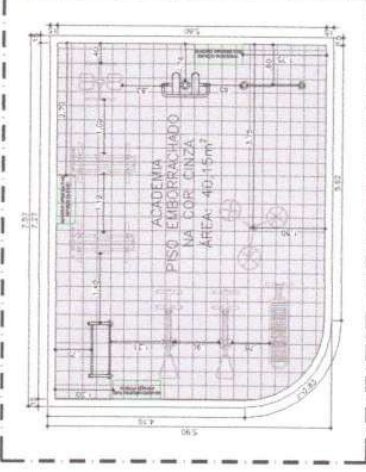

12.06 PLANTA BAIXA - ACADEMIA
ESCALA 1/10

QUADRO DE EQUIPAMENTOS

LEI	EQUIPAMENTOS	QUANT
01	SIMULADOR DE CAMINHADA	01
02	SIMULADOR DE BICICLETA	02
01	ALONGADOR CADENTE	01
01	BARRAS FINAS	01
01	ESPALDAR SIMPLES	01
01	PRANCHAS ABDOMINAIS	01
02	SIMULADOR DE CAVALGADA	02
01	SIMULADOR DE SURF	01

ESPECIFICAÇÕES GERAIS

DESCRIÇÃO	ESPECIFICAÇÃO
FUNDO VERDE	ALTIMETRIA LATERAL "ALGODÃO" 800 MM
CORES E BARRAS DE BRANCA	ALTIMETRIA LATERAL "ESPALDAR" 500 MM
OBSERVAÇÕES	ALTIMETRIA LATERAL "PRANCHAS" 200 MM
IDENTIFICAR TEXTO "ALONGADOR"	ALTIMETRIA LATERAL "TEMPERATURA" 200 MM
IDENTIFICAR TEXTO "BICICLETA"	ALTIMETRIA LATERAL "DESENGENHO" 200 MM
IDENTIFICAR TEXTO "SURF"	ALTIMETRIA LATERAL EQUIPAMENTOS 200 MM
IDENTIFICAR TEXTO "CAVALGADA"	ALTIMETRIA BARRAS FINAS 200 MM
ALTIMETRIA EQUIPAMENTOS BARRAS FINAS	ALTIMETRIA EQUIPAMENTOS 200 MM

Eng. Civil - R. de Carvalho
 ENG. CIVIL - CREA-CE 140317
 RNP: 903773210

QUADRO DE PAVIMENTAÇÃO

LEI	TIPAL - ACABAMENTO	ÁREA
01	PAVIMENTAÇÃO DE BLOCO C/GR	46,10 m ²

ENGENHARIA E ARQUITETURA
 (CNPJ 16.043.848/0001-01)

Al. David Lacerda, 100
 Sala 111 - Alameda Veridante
 CEP 55.934-100
 www.enfitec.com.br

PREFEITURA MUNICIPAL DE NOVO ORIENTE

NOVO ORIENTE - CARGOS INTERMEDIÁRIOS
 PLANTÃO - ACADEMIA






12/63

Fco. Jordano I. R. de Carvalho
 ENG. CIVIL CREA-GE 44031-D
 NUP: 36371521-10

- Legenda**
- OK1 Cabeça com base em alvenaria, 40x40cm e lã mineral isolada a partir de concreto
 - Ø 150 Lã mineral
 - Ø 150 Lã mineral
 - Ø 150 Lã mineral

OBJETO: CONSTRUÇÃO DE ARENINHA BATISTA
 LOCAL: PREFEITURA MUNICIPAL DE NOVO ORIENTE
 DATA: 12/02/2023
 INDICAÇÃO: P13 - ARENINHA BATISTA - ELÉTRICO (90%)

13/63

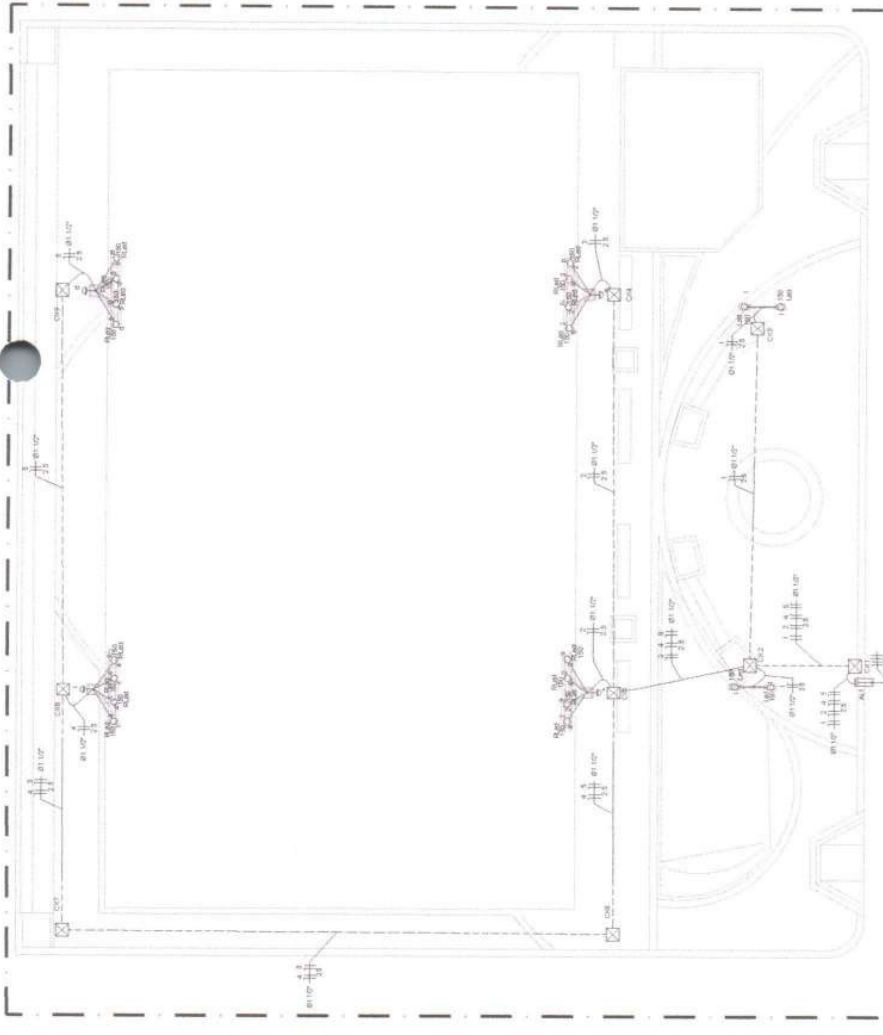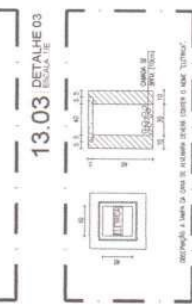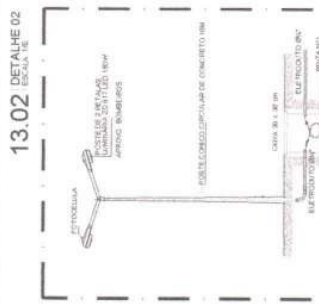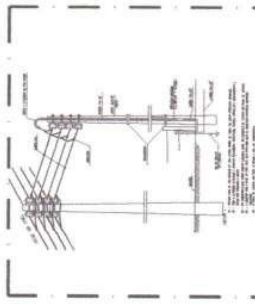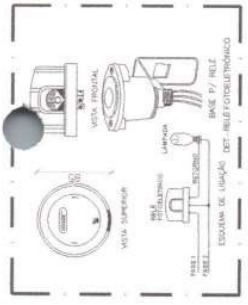

13.00 PLANTA BAIXA - ELÉTRICA
 ESCALA 1:50

PONTO DE ENTRADA (1000 VA)

PONTO DE LIGAÇÃO (1000 VA)

Quadro de Cargas (Q02)

Grupo	Descrição	Quantidade	Máximo V. de Trabalho (V)	Fator de Potência (Fp)	Potência (kW)	Potência (kVA)	Nota
1	10x10x10	2	1270	0,8	2,54	3,18	
2	10x10x10	2	1270	0,8	2,54	3,18	
TOTAL							

ENGENHARIA
REGISTRO Nº 104087
ENR - 10/02/2011
ENR - 10/02/2011

Av. Dr. Carlos L. de Azevedo, 101
 CEP 08150-000 - SÃO CARLOS - SP
 Fone: (19) 3033-7000

PROJETO:	CONSTRUÇÃO DE ARENINHAS NO MUNICÍPIO DE NOVO ORIENTE
PROJETADE:	FILC. ARENINHA_BAISTA_HERVALDO.SJW
PROPOSTA:	PROPOSTA Nº 000/2023
PROJETO Nº:	000/2023
DATA:	14/06/2023
LOCAL:	PUNTO BAIXA - IMPLANTACAO
ETAPA:	DETALHE CAIXA COM PONTO HIDRAULICO
PROPOSTA Nº:	000/2023
PROJETO Nº:	000/2023
DATA:	14/06/2023
LOCAL:	PUNTO BAIXA - IMPLANTACAO
ETAPA:	DETALHE CAIXA COM PONTO HIDRAULICO

- OBSERVAÇÕES**
1. PARA IRRIGAÇÃO DOS CANTIEROS DEVERÁ SER ACOPLADO UMA MANGUEIRA DE JARDIM AO ENGATE DENTRO DA CAIXA E FEITO A REGA; PODERÁ SER ADQUIRIDO POR CONTA DA PREFEITURA, IRRIGADORES GIGANTOS MÓVEIS PARA SEREM ACOPLADOS ÀS MANGUEIRAS;
 2. A REGA DOS JARDINS DEVERÁ SER FEITA PREFERENCIALMENTE NOS PERÍODOS INICIAIS DA MANHÃ E NOS FINS DE TARDE, NO MÍNIMO 3 DIAS INTERCALADOS POR SEMANA.

Legenda

- Rede pública de abastecimento de água
- Rede PEAD (Poleilheiro de Alta Densidade)
- Rede de distribuição secundária: tubo D32 individual, porta-bomba, p/ água fria, cor marrom, Ø conforme projeto.



Ponto Hidráulico: Caixa em alvenaria 60x80cm, com registro bruto e engate para mangueira.
 Hidrômetro individual padrão catálogo - 1,5 m³/h - 32 mm x 20 mm (3/4")


PROJETO Nº: 000/2023

CONSTRUÇÃO DE ARENINHAS NO MUNICÍPIO DE NOVO ORIENTE

PREFEITURA MUNICIPAL DE NOVO ORIENTE

PROJETADE:	FILC. ARENINHA_BAISTA_HERVALDO.SJW
PROPOSTA Nº:	000/2023
PROJETO Nº:	000/2023
DATA:	14/06/2023
LOCAL:	PUNTO BAIXA - IMPLANTACAO
ETAPA:	DETALHE CAIXA COM PONTO HIDRAULICO
PROPOSTA Nº:	000/2023
PROJETO Nº:	000/2023
DATA:	14/06/2023
LOCAL:	PUNTO BAIXA - IMPLANTACAO
ETAPA:	DETALHE CAIXA COM PONTO HIDRAULICO

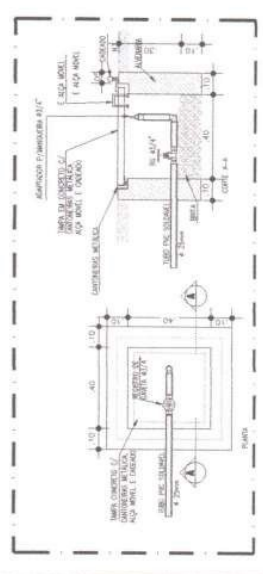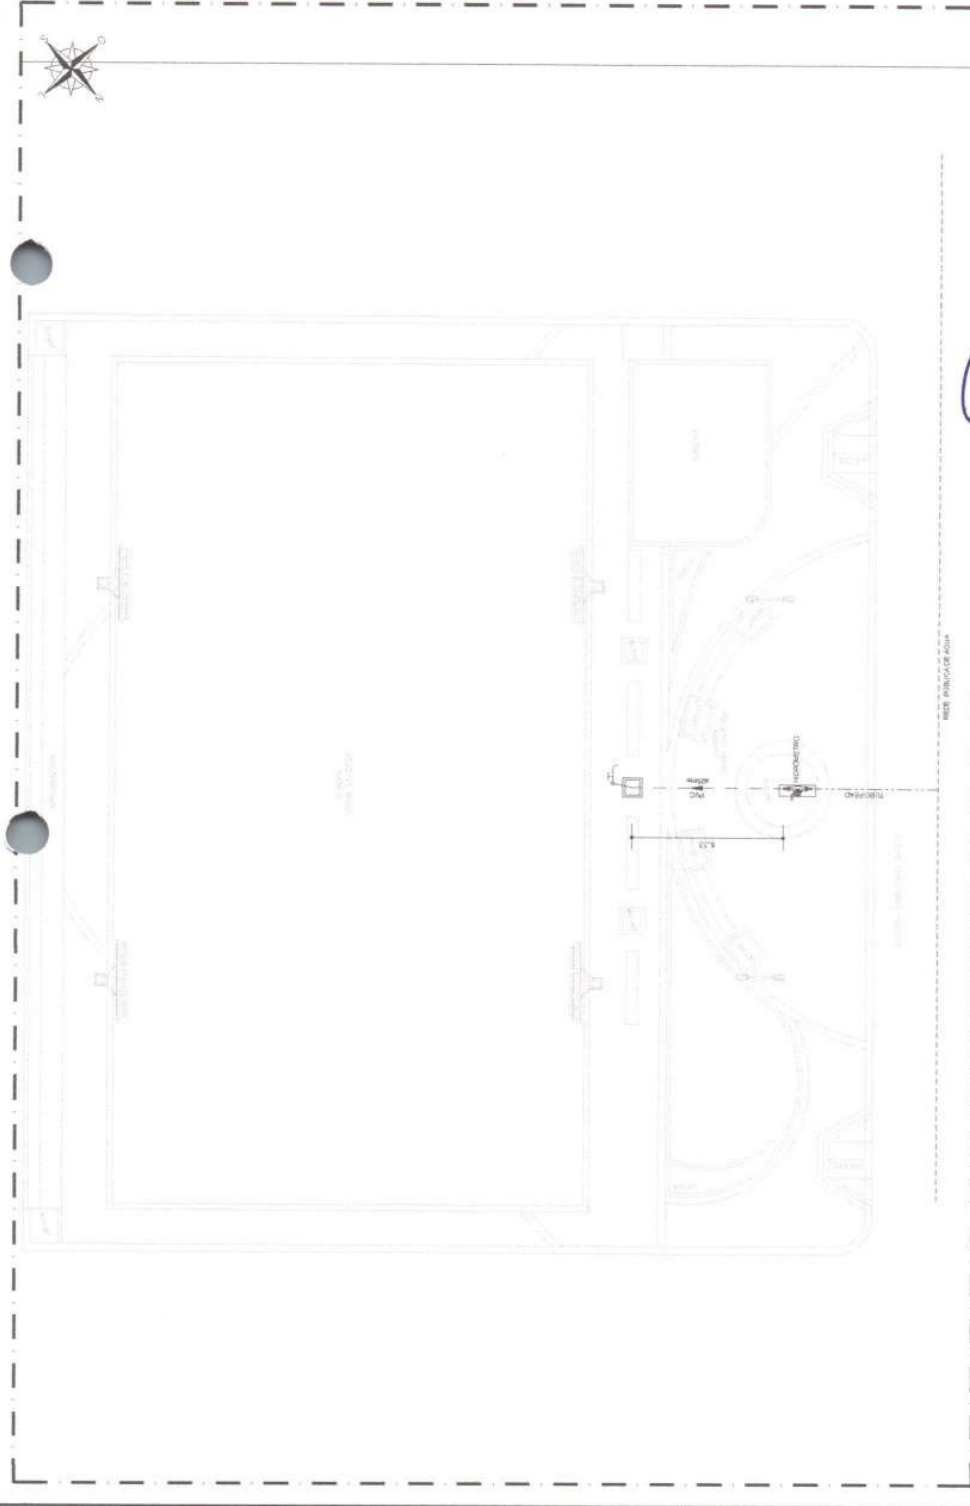


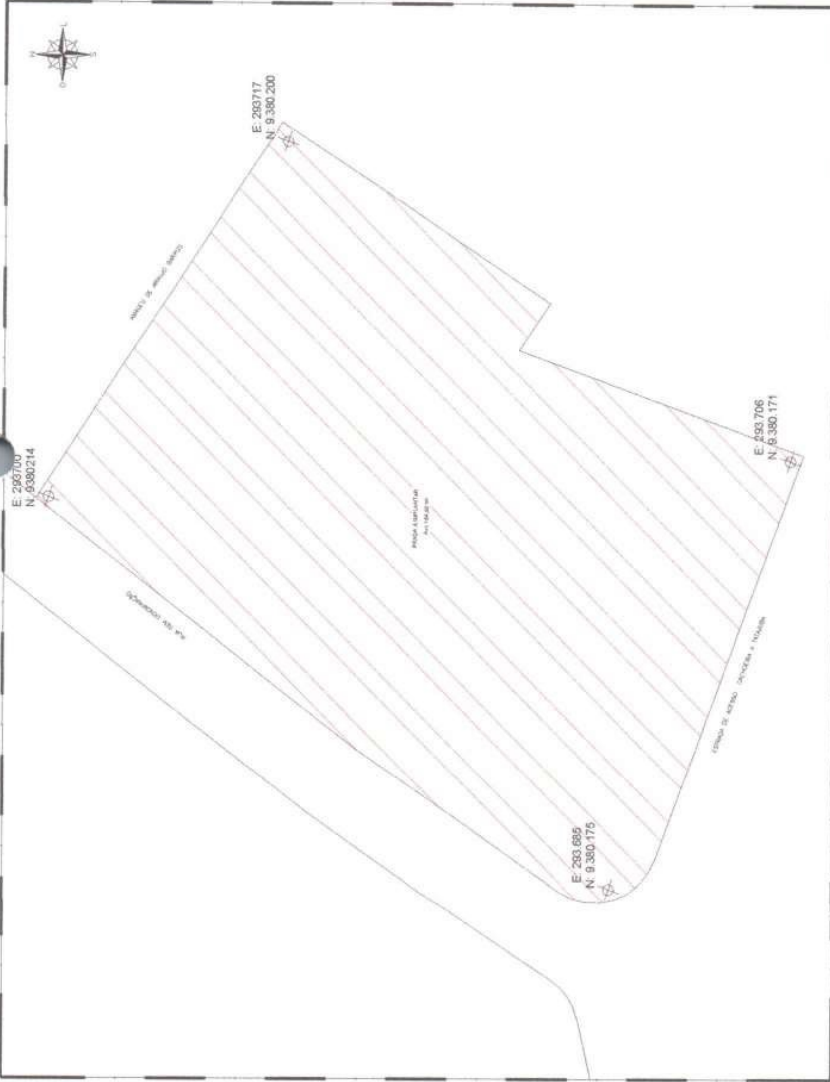

15.00 PLANTA BAIXA - LOCAÇÃO



15.01 PLANTA BAIXA - SITUAÇÃO

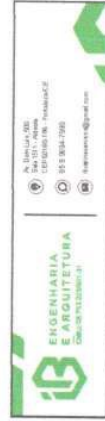

Av. Brasil, 100
 11.111-111 - Ilheus
 15.15151515 - Ilheus/BA
 15.15151515

Prof. Jordano J. R. de Carvalho
 ENG. CIVIL - CA-CE-44801-D
 CREA/BA - Nº 065774-1/0-5

689

SECRETARIA MUNICIPAL DE NOVO ORIENTE

PROJETO Nº		CONSTRUIÇÃO DE ARENINHAS	
LÍQUIDO		MUNICÍPIO DE NOVO ORIENTE	
LOCAL		PREFEITURA MUNICIPAL DE NOVO ORIENTE	
TÍTULO		NOVO ORIENTE - CE	
PROJETO Nº	CONDIÇÃO	PROJETO Nº	CONDIÇÃO
PLANTA BAIXA - LOCAÇÃO	INDICADA	PLANTA BAIXA - SITUAÇÃO	INDICADA
DATA	INDICADA	DATA	INDICADA
MAIO / 2023	PLANTA BAIXA - LOCAÇÃO RING	MAIO / 2023	PLANTA BAIXA - SITUAÇÃO RING
FOLHA		FOLHA	
15/63		15/63	




QUADRO DE PAVIMENTAÇÃO

EPS	MATERIAL/ACABAMENTO	ÁREA
	ASPHALTO	96,37 m²
	GRAMA ARTIFICIAL	367,05 m²
	PISO EMBASTIDADO COM TELA	180,16 m²
	PISO EM GRANITO CINZA	26,40 m²
	PISO EM PARQUÊ CEMENTADO DE CONCRETO TÁLCO DE GRAMÍNEA (RÍF. 40 CM)	60,70 m²
	PISO EM PARQUÊ CEMENTADO DE CONCRETO TÁLCO DE MADEIRA (RÍF. 40 CM)	14,63 m²
	PISO EM PÉROLA CARMÊ (RÍF. 30 CM)	26,82 m²
	PISO EMBOFACADO COM TELA	26,78 m²
	PISO EMBOFACADO COM PÉROLA	26,82 m²

LEGENDA

EQUIPAMENTOS	
EQ	BANCO DE BANCALINHA - SEDE DUAL
EQ	PARQUE INFANTIL DE FIBRA DE VIDRO EM FORMA DE VEÍCULO
EQ	ALCANTARALA LARANJA - SEDE DUAL
ILUMINAÇÃO	
ILLUM	POSTE EM CONCRETO COM LUMINÁRIA PRODUTORES DE LUZ REPARAR DE 12m
ILLUM	POSTE EM CONCRETO COM LUMINÁRIA PRODUTORA DE LUZ REPARAR DE 10m
ILLUM	BALIZADOR DE 30cm (PARQUE INFANTIL)
DIVERSOS	
DIV	BLOQUE DE CONCRETO BRANCO LINDALVA DE 40cm

16.00 PLANTA BAIXA - INGENHAÇÃO DE PISO

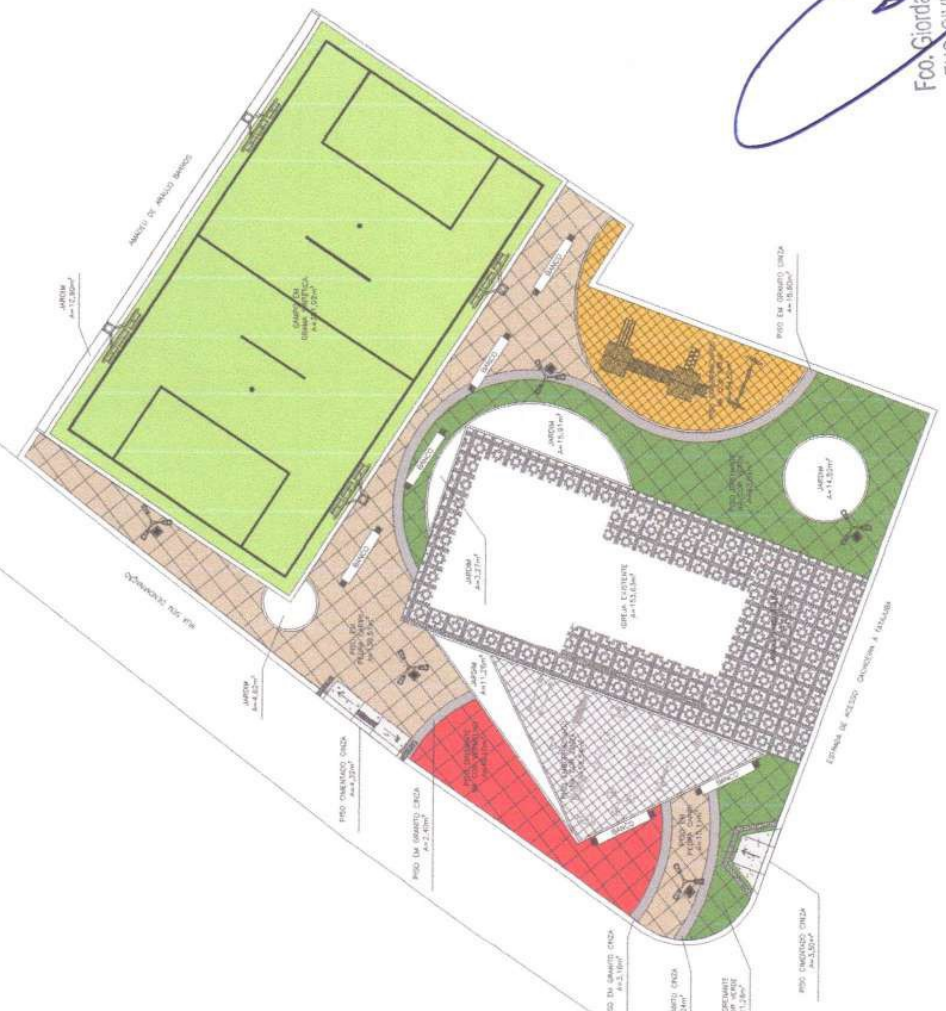

Fco. Giordano, R. de Canalho
 ENG. CIVIL CR:EA-CE 44331-D
 RP: 007792-10

ENGENHARIA E ARQUITETURA SOLIDA
 R. Francisco de Sá, 101 - Jardim Candelária - Fortaleza - CE
 CEP 60200-130
 Fone: (85) 3241-2000

PREFEITA MUNICIPAL DE NOVO ORIENTE
 NOVO ORIENTE - CE

PLANO DE INGENHAÇÃO DE PISO
 PROJ. Nº 007792-10

DATA: / /
 ARQUITETA RESPONSÁVEL:

Nº: 16/63
 DATA: / /
 PÍSICO RESPONSÁVEL:

PREFEITO MUNICIPAL DE NOVO ORIENTE
 NOVO ORIENTE - CE

PLANILHA Nº: 16/63
 Nº de páginas:

ENGENHARIA CIVIL
ENGENHARIA DE ARQUITETURA
 RUA SIAW, 100 - JARDIM BARRIOS
 CEP: 11.000-000 - JARDIM BARRIOS
 FONE: (13) 3333-1234
 E-MAIL: contato@engcivil.com.br

PROJETO: _____

CLIENTE: _____

LOCAL: _____

PROF. RESPONSÁVEL: _____

PROF. COLABORADOR: _____

PROF. ORIENTADOR: _____

PROF. APROVADOR: _____

PROF. REVISOR: _____

PROF. ELABORADOR: _____

PROF. DESENHADOR: _____

PROF. EXECUTOR: _____

PROF. OUTROS: _____

PROJETO: _____

CLIENTE: _____

LOCAL: _____

PROF. RESPONSÁVEL: _____

PROF. COLABORADOR: _____

PROF. ORIENTADOR: _____

PROF. APROVADOR: _____

PROF. REVISOR: _____

PROF. ELABORADOR: _____

PROF. DESENHADOR: _____

PROF. EXECUTOR: _____

PROF. OUTROS: _____

Fco. Jordano I. R. de Carvalho
Eng. Civil - CREA-CE 4031-D
ENG. CIVIL - CREA-CE 4031-D
RNP: 0637401-10

PROJETO: _____

CLIENTE: _____

LOCAL: _____

PROF. RESPONSÁVEL: _____

PROF. COLABORADOR: _____

PROF. ORIENTADOR: _____

PROF. APROVADOR: _____



PROF. REVISOR: _____

PROF. ELABORADOR: _____

PROF. DESENHADOR: _____

PROF. EXECUTOR: _____


PROF. OUTROS: _____

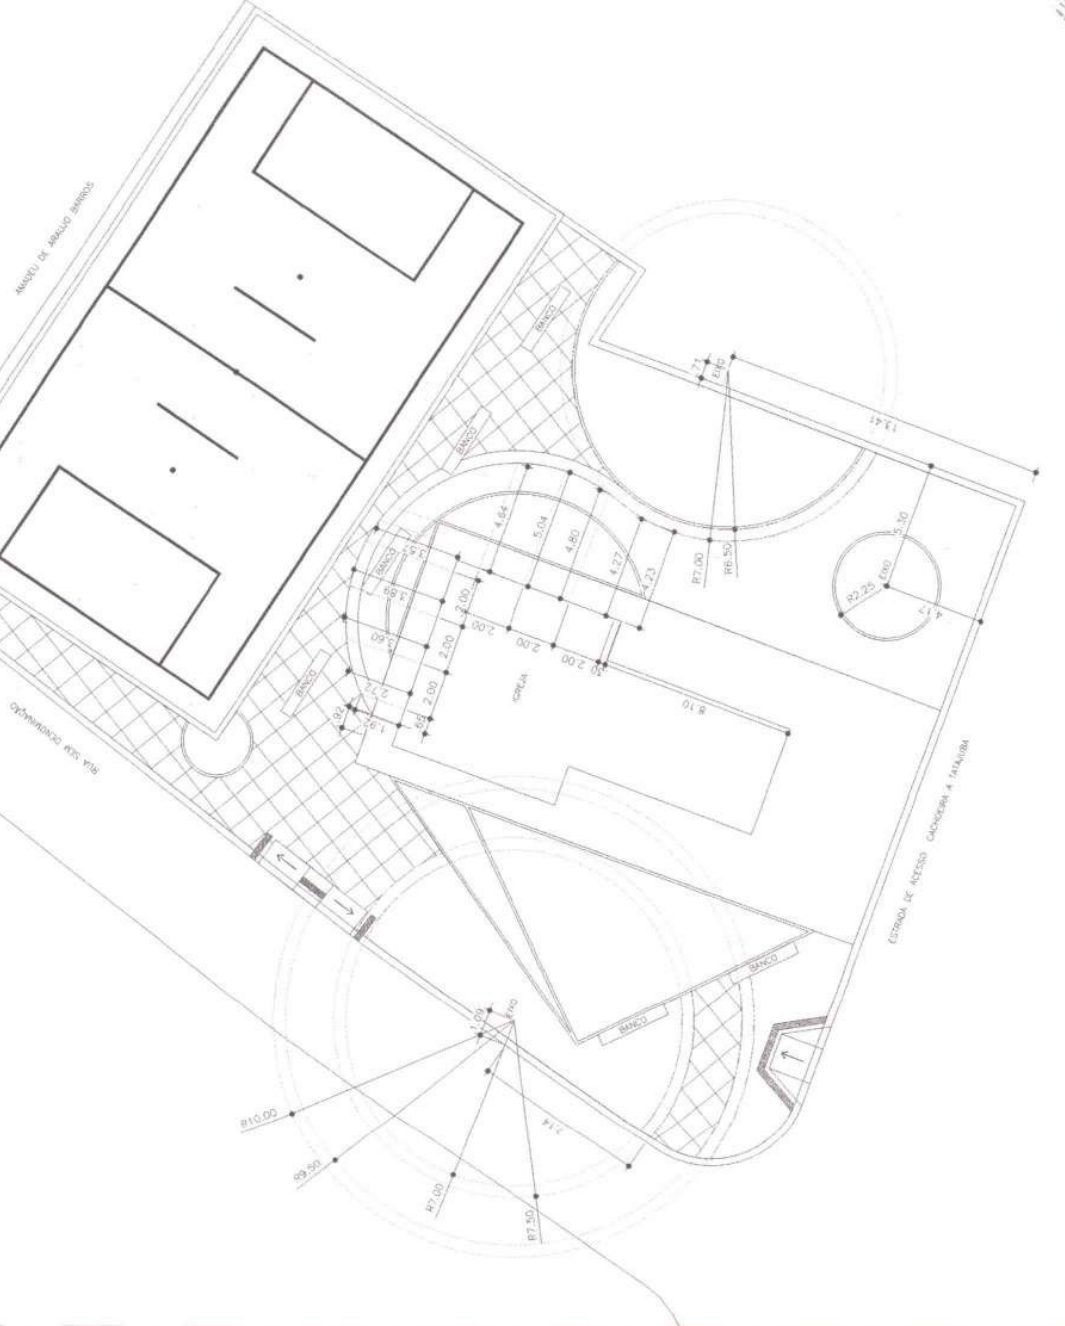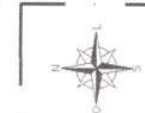

17.00 PLANTA BAIXA - LOCAÇÃO DE ARCOS
 (ESCALA 1:50)

17/63




 ENGENHARIA CIVIL E URBANÍSTICA S.Lda Lda Cadastral nº 100/2020/2021		N.º de Licença: _____ Data de Expedição: _____ Nº de Registo: 03 9 894 788 Contacto: _____	
PROJETADE:	DESENHADO:	PROJETO:	PROPOSTA:
_____	_____	_____	_____
_____	_____	_____	_____

Eng. Civil
 Fco. Jordano I. R. de Carvalho
 ENG. CIVIL C. - CE 21110
 RNP: 06371/21-10

TIPO DE OBRA: CONSTRUÇÃO DE ARENHAS CAÇADORAS LOCAL: CONSTRUÇÃO DE ARENHAS NO MUNICÍPIO DE NOVO ORIENTE		Nº de Planta: _____ Nº de Folhas: 18/63	
CLIENTE: PREFEITURA MUNICIPAL DE NOVO ORIENTE - CE		LOCAL: NOVO ORIENTE - CE PLANTA BAIXA - IMPLANTACÃO 01	
DATA: MAIO / 2023 ESTADO: INDICADA		Nº de Planta: _____ Nº de Folhas: 18/63	



18.00 PLANTA BAIXA - IMPLANTACÃO 01
 ESCALA: 1/100

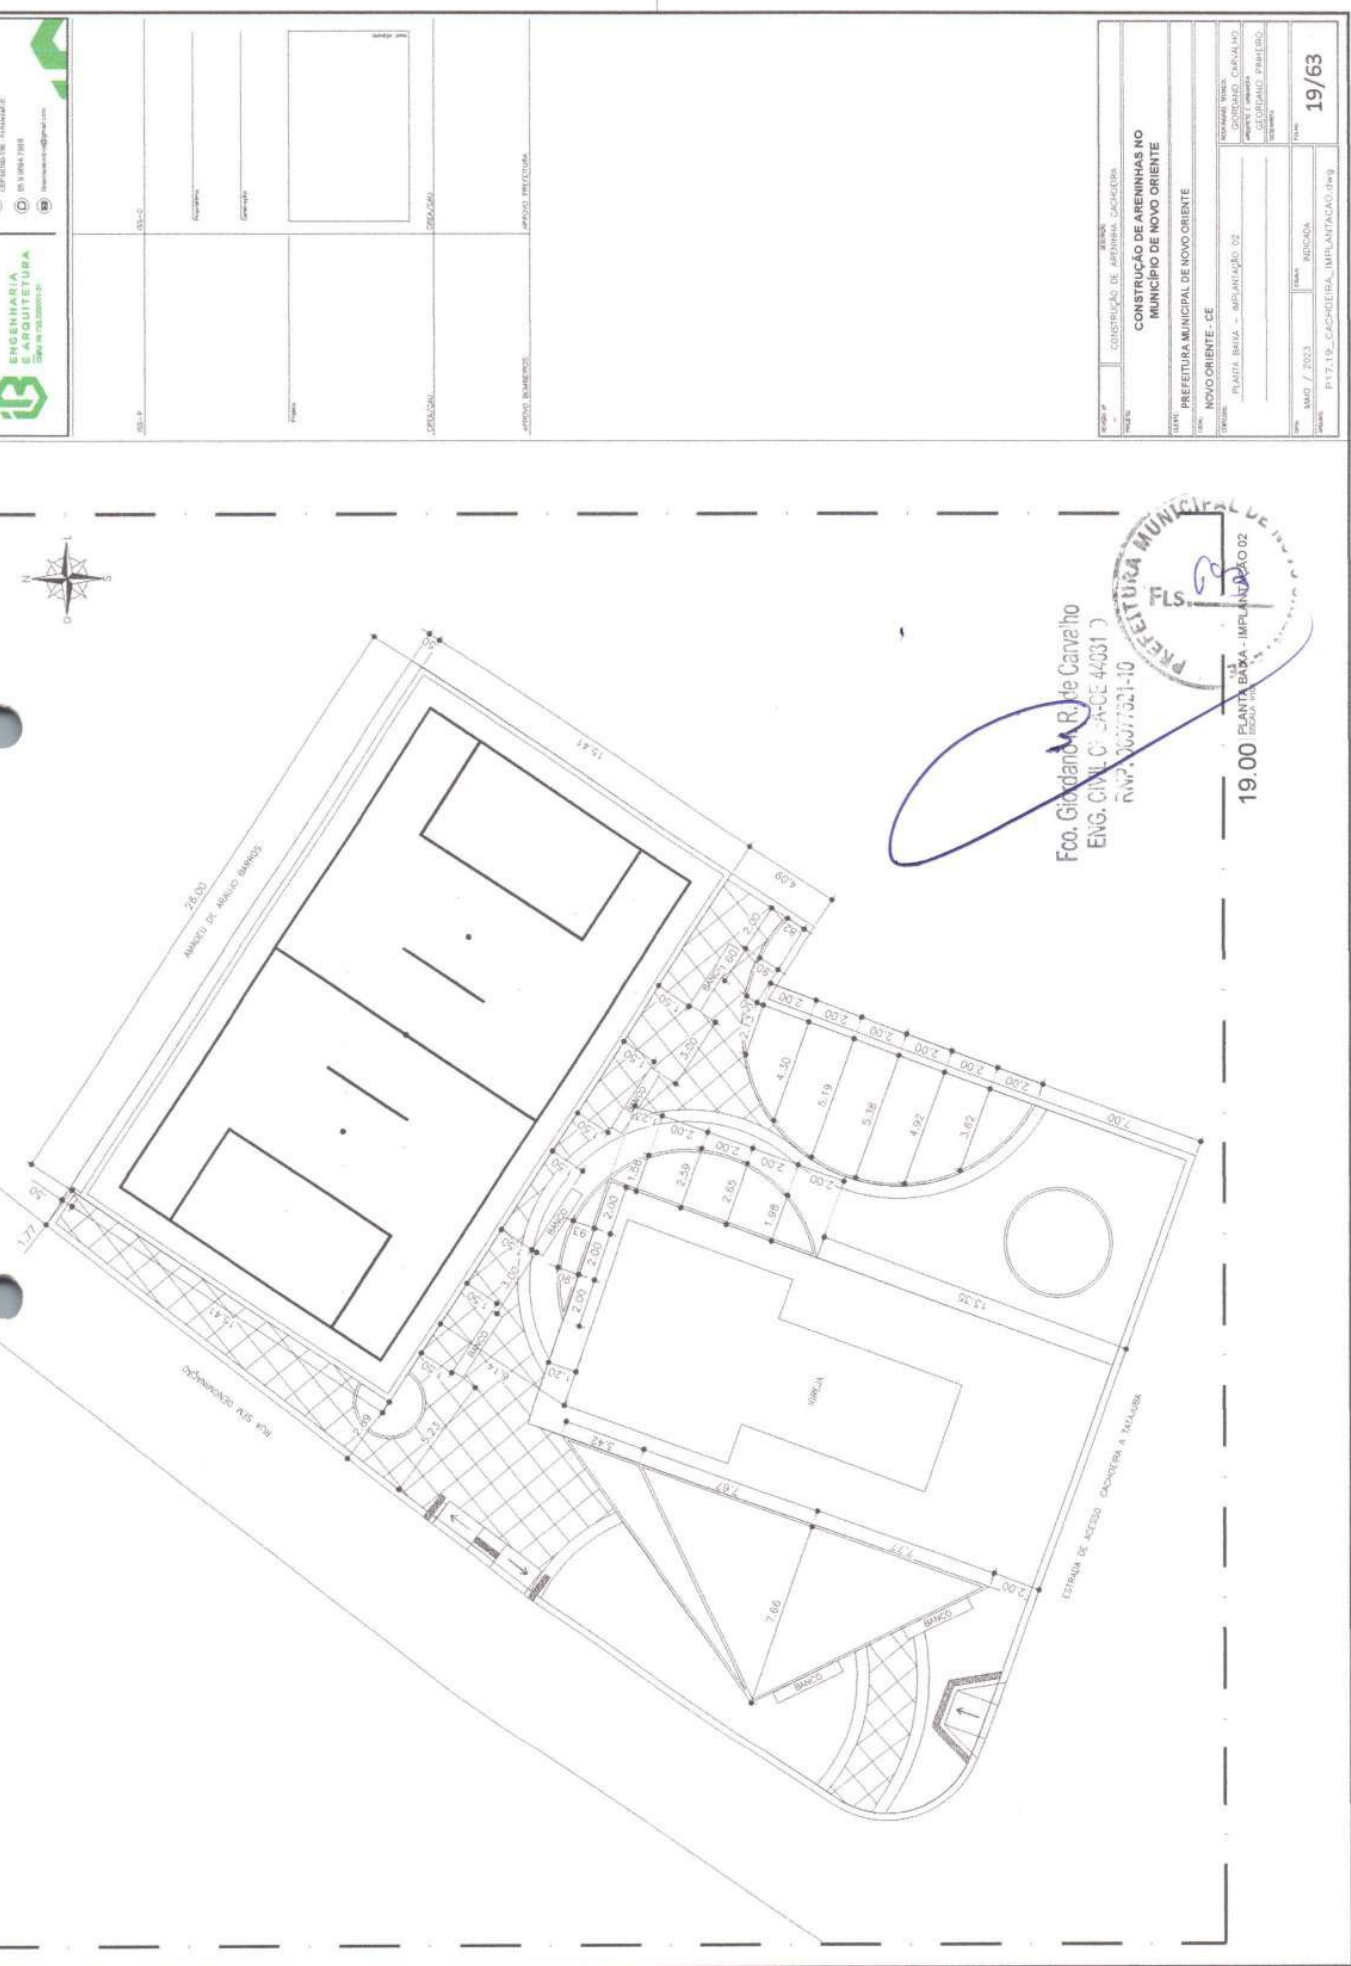

26.00
AVENIDA DE ALVARO BARROS

ESTRADA DE ACESSO

Fco. Giordano R. de Carvalho
ENG. CIVIL C. CAUCE 443317
R.Nº. 20077021-10





19.00
ESCALA 1:500

ENGENHARIA
ARQUITETURA
ENGENHARIA CIVIL

Atividade: _____
Projeto: _____
Linha: _____
Escala: _____
Data: _____
Autor: _____
Revizor: _____

PROJ. Nº	_____
NOME	CONSTRUÇÃO DE ARENHAS NO MUNICÍPIO DE NOVO ORIENTE
CITY	PREFEITURA MUNICIPAL DE NOVO ORIENTE
ESTADO	NOVO ORIENTE - CE
DIRETOR	PLANTA BAIXA - IMPLANTAÇÃO 02
PROJ. Nº	MAIO / 2023
PROJ. Nº	INDICADA
PROJ. Nº	19/63
P17.19_CACHEREIA_IMPLANTACAO.dwg	

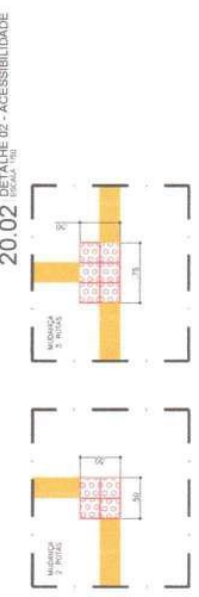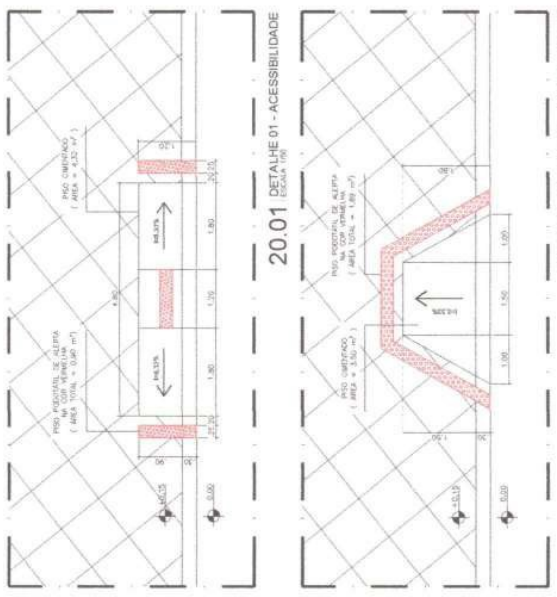

LEGENDA

LEJ - NA REDE ACABAMENTO

PROFUNDIDADE TOTAL DE 10 CM PARA ADEQUAÇÃO DE 2% (1:50)

PROFUNDIDADE DE ADEQUAÇÃO DE 2% (1:50)



20.00 PLANTA BAIXA - ACESSIBILIDADE
ESCALA 1/25

20.01 DETALHE 01 - ACESSIBILIDADE
ESCALA 1/20

20.02 DETALHE 02 - ACESSIBILIDADE
ESCALA 1/20


20.03 DET. 03 - ACESSIB.
ESCALA 1/20

20.04 DET. 04 - ACESSIB.
ESCALA 1/20


 ENGENHARIA E ARQUITETURA Rua Araújo, 330 - Ilhéus - BA CEP: 45.900-000 Tel: (71) 3642-398 Email: contato@eadn.com.br	FLS. 094 	<p>PROJETO DE ACESSIBILIDADE</p>		<p>DATA: 20/03/2023</p>
		<p>CONSTITUIÇÃO DE ARENINHAS NO MUNICÍPIO DE NOVO ORIENTE</p>		<p>NUM. INDICADA: 20/63</p>
<p>PROJ. CIVIL: G. - A-CE-14931</p>		<p>CLIENTE: PREFEITURA MUNICIPAL DE NOVO ORIENTE</p>		<p>PROJ. INDICADA: 20/63</p>
<p>PROJ. INDICADA: 20/63</p>		<p>PROJ. INDICADA: 20/63</p>		<p>PROJ. INDICADA: 20/63</p>

NOVO ORIENTE - CE


PROJ. INDICADA: 20/63

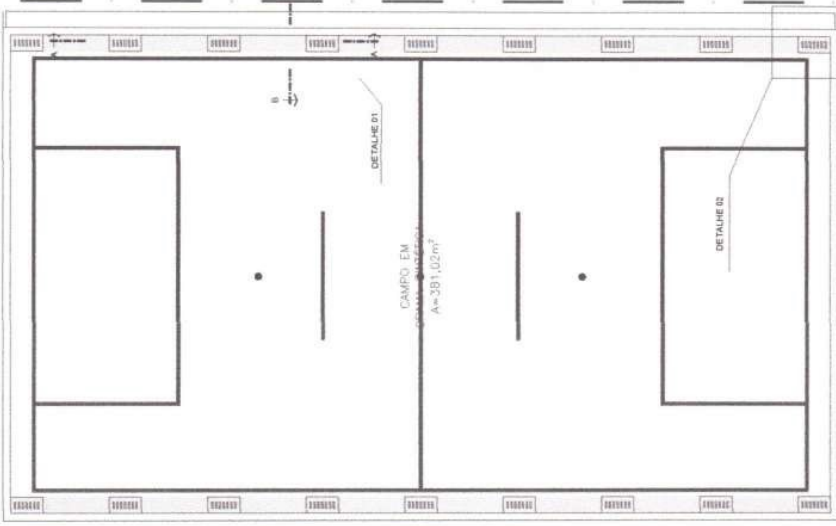


21.00 PLANTA BAIXA - ARENINHA
ESCALA 1/100

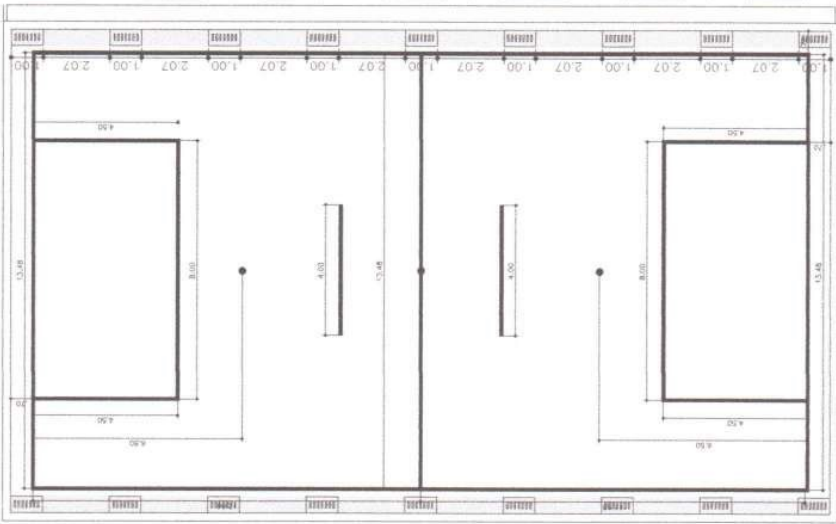


21.01 PLANTA BAIXA - ARENINHA
ESCALA 1/100

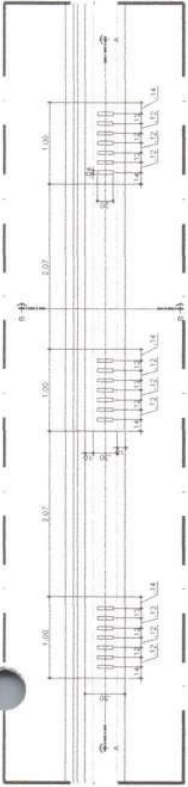


21.02 PLANTA BAIXA - DETALHE 01
ESCALA 1/50

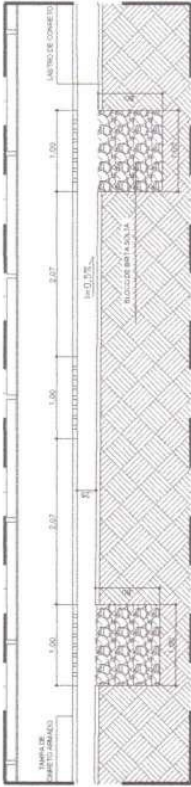

21.03 CORTE AA
ESCALA 1/100

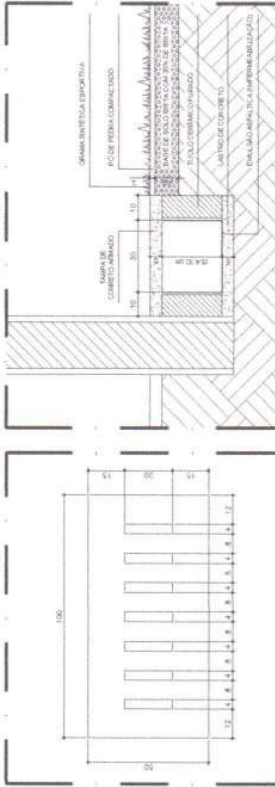

21.04 DETALHE 03
ESCALA 1/10

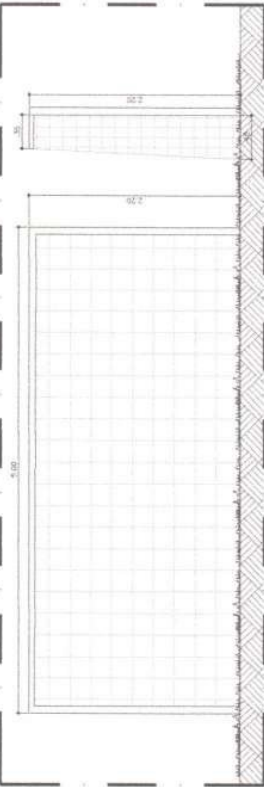


21.05 CORTE BB
ESCALA 1/100




21.06 DETALHE - TRAVE
ESCALA 1/100

		PROJETO Nº: 0121.01_CACHOEIRA_DETALHE 01 - dwg DATA: 02/05/2023 DESENHADOR: [Nome] ARQUITETO: [Nome]
EMPRESA: [Nome] ENDEREÇO: [Endereço] CIDADE: [Cidade]	CLIENTE: [Nome] ENDEREÇO: [Endereço] CIDADE: [Cidade]	DATA: [Data] ESCALA: [Escala]


MUNICÍPIO DE ARENINHA - CACHOEIRA CONSTRUÇÃO DE ARENINHA CACHOEIRA MUNICÍPIO DE NOVO ORIENTE		Nº: 21/63
DATA: [Data] DESENHADOR: [Nome]	DATA: [Data] DESENHADOR: [Nome]	Nº: 21/63

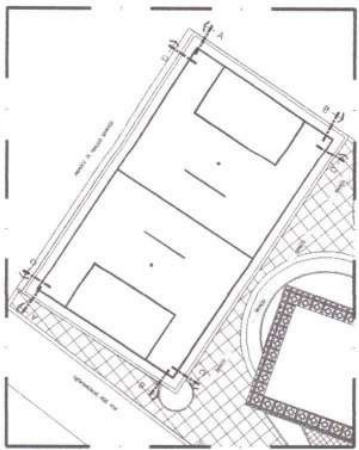


22.00 PLANTA BANHA - ARENINHA
ESCALA 1:20

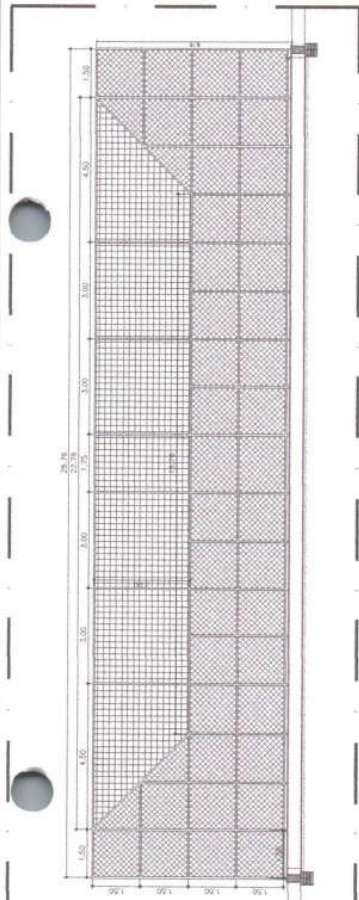


22.01 VISTA AA - ARENINHA
ESCALA 1:10

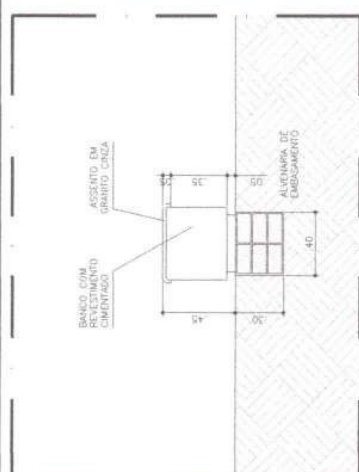


22.02 DETALHE - BANCO
ESCALA 1:10

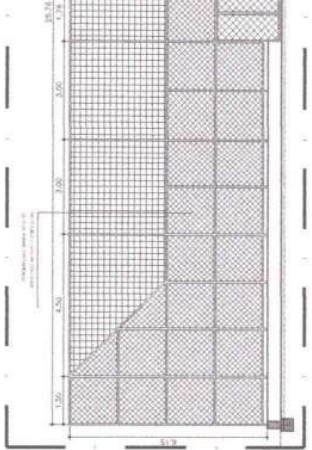


22.03 VISTA BB - ARENINHA
ESCALA 1:10

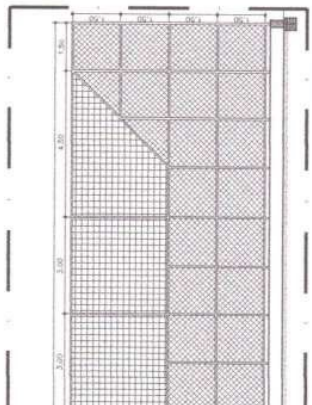


22.04 VISTA CC - ARENINHA
ESCALA 1:10

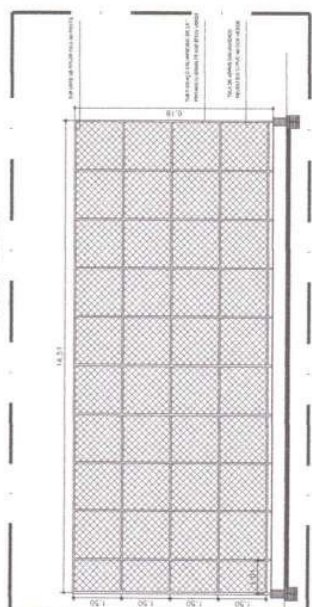


22.05 DETALHE - MEIO-FIO EXTERNO
ESCALA 1:10

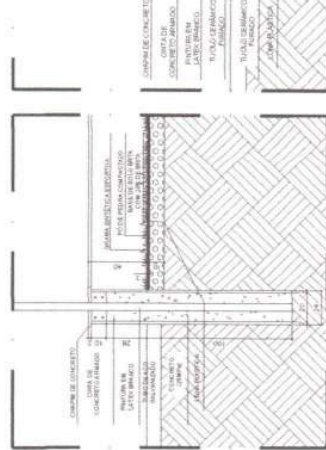

22.06 DETALHE - MURETA
ESCALA 1:5

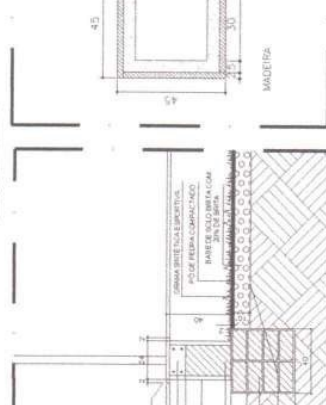


22.07 DETALHE - MURETA
ESCALA 1:5

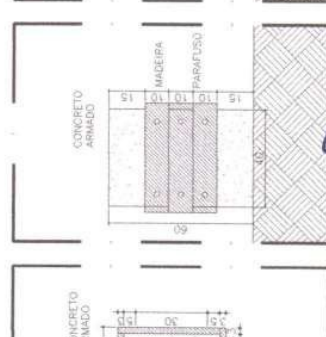

22.08 PLANTA BANHA - LIXEIRA
ESCALA 1:10



22.09 DETALHE 01 - LIXEIRA
ESCALA 1:10

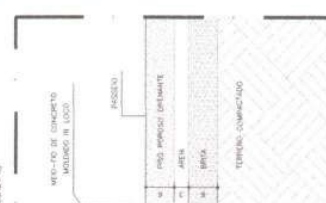

22.10 DETALHE 02 - LIXEIRA
ESCALA 1:10

ENGENHARIA E ARQUITETURA
CNPJ 08.111.111/0001-00

Rua Santa Luz, 100 - Sala 101 - Anápolis - GOIÁS - CEP: 74.110-000 - Fone: (62) 3241-1111

PROJETO DE ARQUITETURA

PROJETO DE LIXEIRA

PROJETO DE BANCO

PROJETO DE MURETA

PROJETO DE MEIO-FIO

PROJETO DE ARQUITETURA

PROJETO DE LIXEIRA

PROJETO DE BANCO

PROJETO DE MURETA

PROJETO DE MEIO-FIO

PROJETO DE PLANTA BANHA

PROJETO DE VISTA AA

PROJETO DE VISTA BB

PROJETO DE VISTA CC

PROJETO DE DETALHE 01

PROJETO DE DETALHE 02

Av. Dona Luiza 500
Sala 1511 - Adelaide
CEP 60150-108 - Fortaleza/CE
05 0 9964-7000
@apipianarquiteto@gmail.com


ISS-P:	
ISS-C:	
Proprietário:	
Construtora:	
Projeto:	
PROJEÇÃO:	
APPROVO PREFEITURA:	

(Handwritten signature)
Fco. Gostiano L. R. de Carvalho
Eng. Civil C. NºCE-44031-D
RN: 30077221-10


RUA Nº	QUADRA	CEP	
PROJETO	CONSTRUÇÃO DE ARENINHAS NO MUNICÍPIO DE NOVO ORIENTE	NOVO ORIENTE	
TÍTULO	PREFEITURA MUNICIPAL DE NOVO ORIENTE/CE		
INDICADA	NOVO ORIENTE		
CONTEÚDO	DESENVOLVIMENTO DE PROJETO DE OBRAS REFORMATIVAS		
PROJETA	ALBERTO BAIAO - ACADEMICO		
PROJETO	F-21-24 - CACHOEIRA_DETALHE01.dwg		
DATA	MAIO 1, 2023	ESCALA	INDICADA
PROJETO	F-21-24 - CACHOEIRA_DETALHE01.dwg		
PROFESSOR	GEORGIANO CARVALHO		
PROFESSOR	GEORGIANO PINHEIRO		
PROFESSOR	DELENBERTA		
TOTAL	23/63		

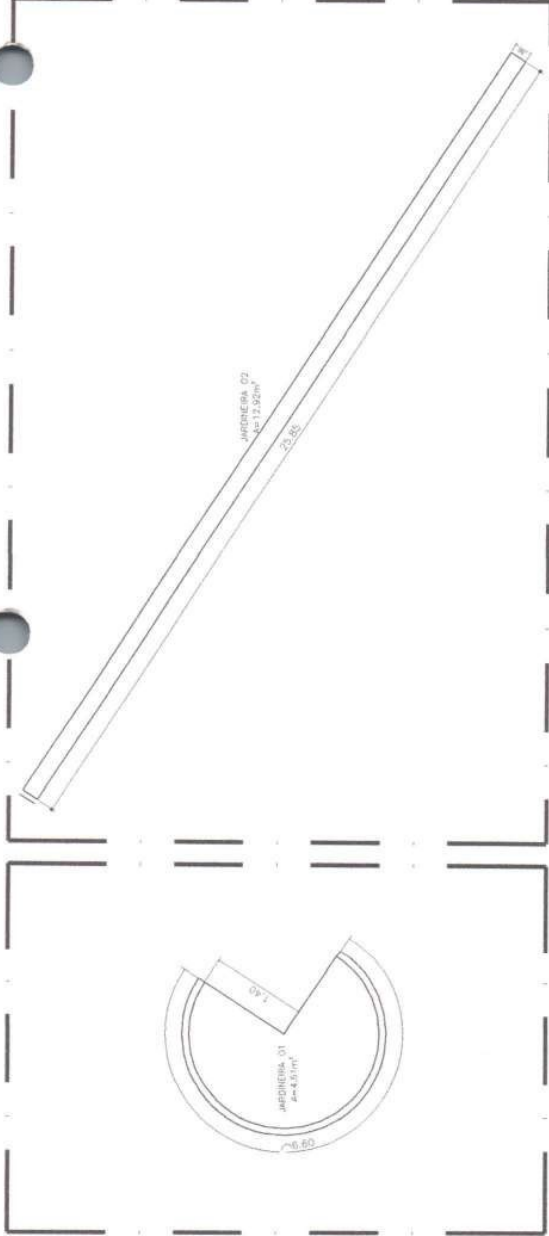


23.00 DETALHE - JARDINEIRA 01
ESCALA 1/50

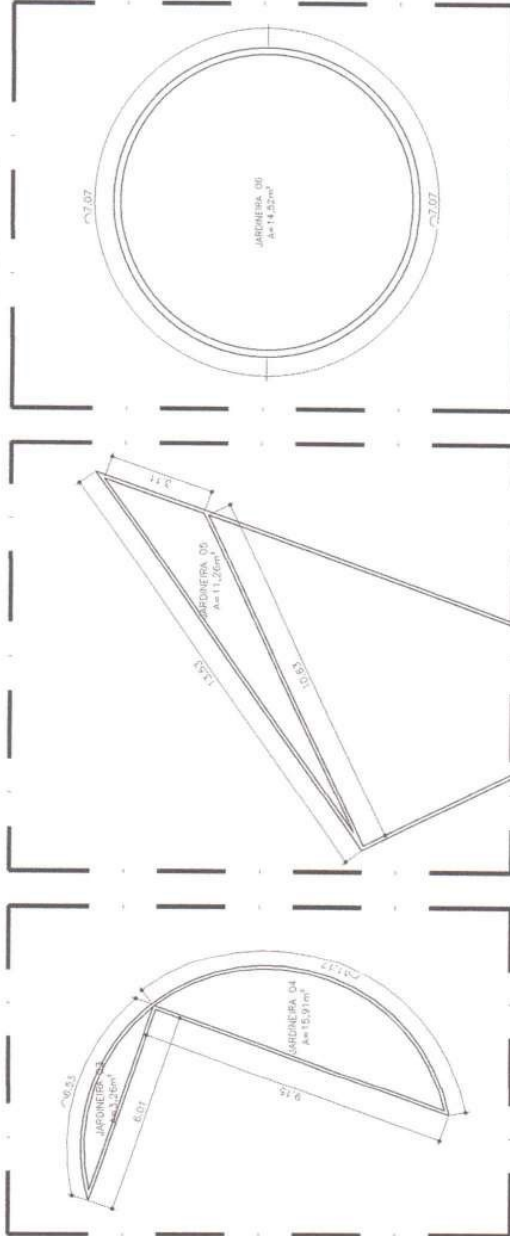

23.01 DETALHE - JARDINEIRA 02
ESCALA 1/50

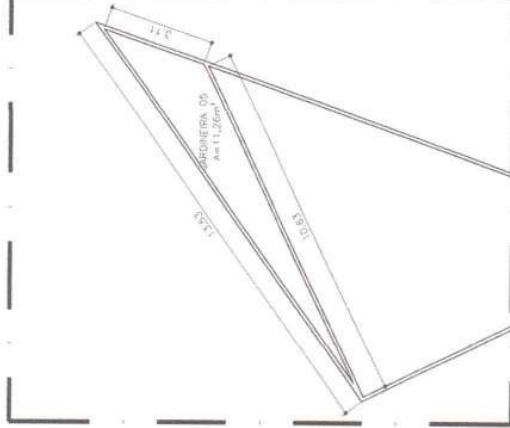

23.03 DETALHE - JARDINEIRA 04
ESCALA 1/100

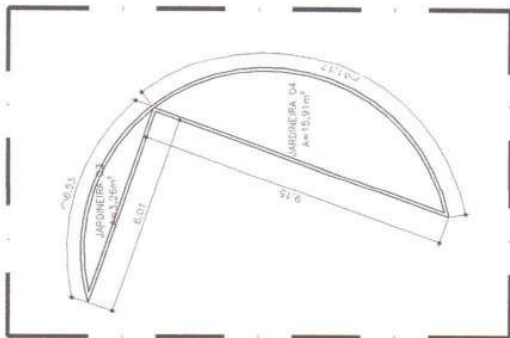

23.02 DETALHE - JARDINEIRA 03
ESCALA 1/100





23.04 DETALHE - JARDINEIRA 05
ESCALA 1/50


ENGENHARIA E ARQUITETURA
 CREA 19/00000-0
 Rua ... nº ...
 CEP ...


PROJ. ARQUITETURA	PROJ. ESTRUTURAL
PROJ. M.E.C.	PROJ. ELÉTRICO
PROJ. HÍDRAULICO	PROJ. SANEAMENTO
PROJ. PAVIMENTAÇÃO	PROJ. SINALIZAÇÃO
PROJ. VENTILAÇÃO	PROJ. AQUECIMENTO
PROJ. ...	PROJ. ...

Fco. Jordano R. de Carvalho
 ENG. CIVIL - CREA/CE 44031-D
 NN.P: 3307/631-10

PROJETO Nº:	CONSTRUÇÃO DE ARENINHA CACHUEIRA
MUNICÍPIO:	NOVO ORIENTE - CE
CITY:	PREFEITURA MUNICIPAL DE NOVO ORIENTE
ESTADO:	NOVO ORIENTE - CE
PROJETO:	PLANTA BAIXA - MOVIMENTAÇÃO DE TERRA
PROJETO:	PLANTA BAIXA - CAIXA DE INSPEÇÃO
PROJETO:	CORTE - CAIXA DE INSPEÇÃO
DATA:	MAIO / 2023
PROJETO:	P21.24_CACHUEIRA_DETALHE01.dwg
NUMERO DO PROJETO:	24/63

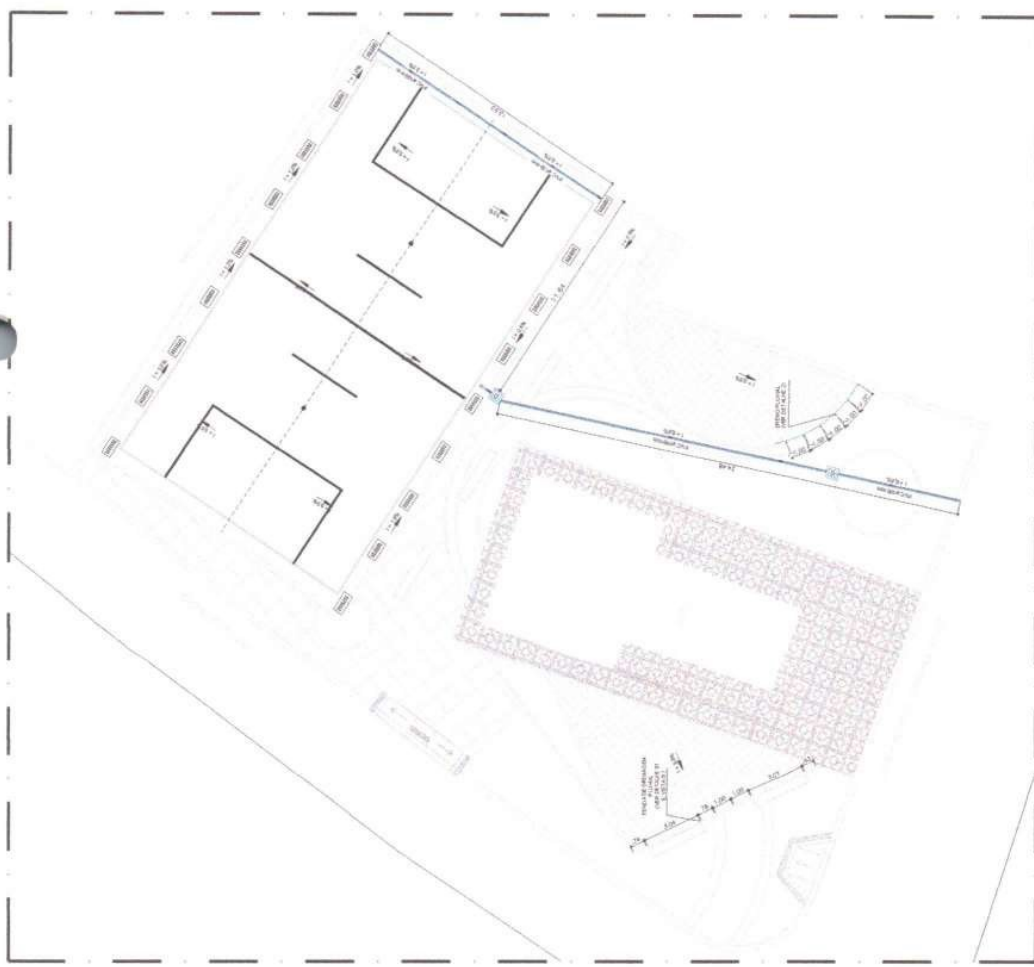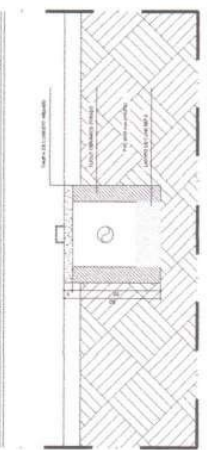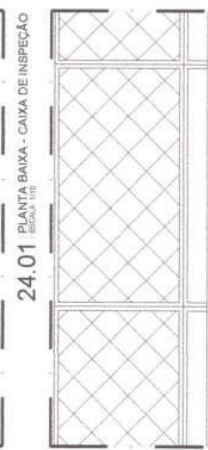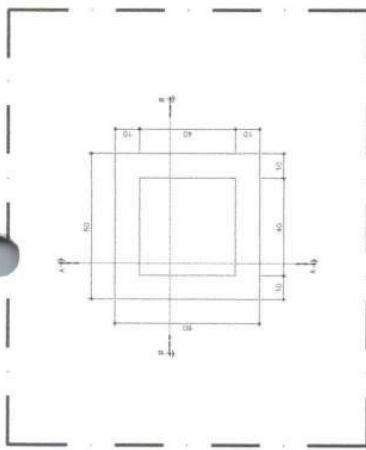

24.00 PLANTA BAIXA - MOVIMENTAÇÃO DE TERRA

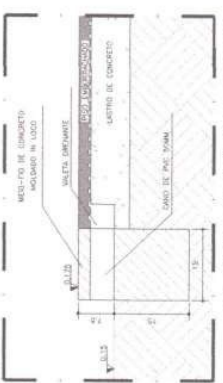

24.05 DETALHE 02 - PISO EMBORRACHADO



24.04 DETALHE 01 - PISO EMBORRACHADO

Engenharia e Arquitetura
Cadastral e Urbanístico

Proj. de Engenharia e Arquitetura
Cadastral e Urbanístico

INSCRIÇÃO Nº 25.803

PROFESSOR


PROFESSOR

PROFESSOR

PROFESSOR



1 TOPOGRAFIA
ESCALA 1 : 1000

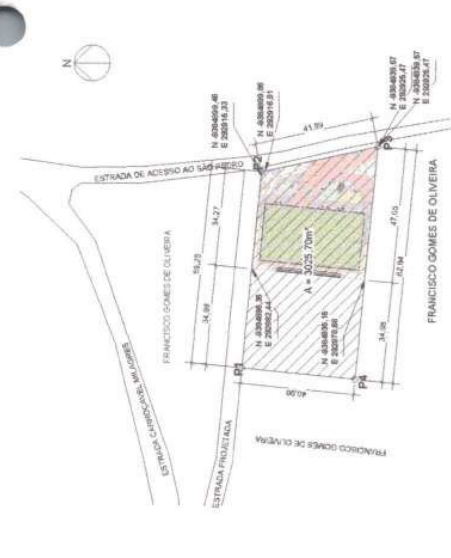

2 PLANTA DE LOCAÇÃO
ESCALA 1 : 1000

PONTO	CORDENADA UTM	LATITUDE	LONGITUDE
P1	30357158 N	5329475 E	
P2	30357158 N	5329475 E	202718 54 E
P3	30357158 N	5329475 E	202718 52 E
P4	30357158 N	5329475 E	202718 54 E

- EXTREMOS:**
- FRENTE PARA O LESTE (NASCENTE) MEDINDO 41,98 METROS, LIMITADO COM ESTRADA DE ACESSO SÃO PEDRO.
 - FUNDO PARA O OESTE (POENTE) MEDINDO 40,00 METROS, LIMITADO COM A PROPRIEDADE DE OTACILIO ALVES DE AQUAR.
 - LATERAL DIREITA DE QUEM OBSERVA O TERRENO DO EIXO DA ESTRADA DE ACESSO SÃO PEDRO, AO NORTE, MEDINDO 69,25 METROS, LIMITADO COM A ESTRADA PROJETADA.
 - LATERAL ESQUERDA DE QUEM OBSERVA O TERRENO DO EIXO DA ESTRADA PROJETADA, PARA AO SUL, MEDINDO 82,00 METROS, LIMITADO COM A PROPRIEDADE DE OTACILIO ALVES DE AQUAR.



MAPA DE ARENHINHAS

Eng.º Cristiano J. R. de Carvalho
FOO. Cristiano J. R. de Carvalho 44031-D
ENG. CIVIL - CR. 17046
RNP. 26507102110

PROJETO: CONSTRUÇÃO DE ARENHINHA SÃO VICENTE

CONTEÚDO: CONSTRUÇÃO DE ARENHINHAS NO MUNICÍPIO DE NOVO ORIENTE

LOCAL: PREFEITURA MUNICIPAL DE NOVO ORIENTE

MUNICÍPIO: LOCALIDADE SÃO VICENTE, NOVO ORIENTE - CE

TOPOGRAFIA

PLANTA DE LOCAÇÃO

MAPA DE ARENHINHAS - NOVO ORIENTE

DATA: ABRIL/2023

BOQUA: BOQUA

HOZGA: HOZGA


P29/63




PROJ. CIVIL
PISOS
PERSPECTIVAS
TITULO

PROJ. CIVIL
PISOS
PERSPECTIVAS
TITULO

Fco. Giordano R. de Carvalho
ARQUITETO
ENGR. CIVIL C. C. A-C-E #4681-D
RNP: 06077621-10

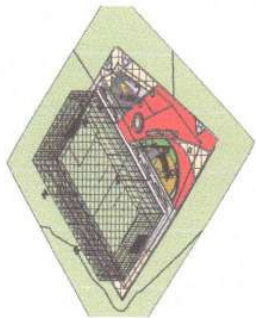

PERSPECTIVA ISOMÉTRICA 1

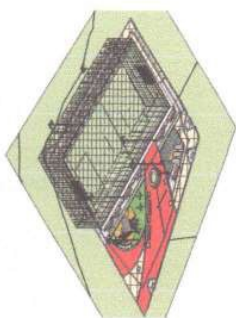

PERSPECTIVA ISOMÉTRICA 2



PERSPECTIVA 1



PERSPECTIVA 2

LEG	MATERIAL / ACABAMENTO	ÁREA
	Piso Coramikol	116,40 m ²
	Granito Sombria	866,70 m ²
	Quartzo Branco	91,25 m ²
	Paredo Cerâmico Sombria	730,73 m ²
	Revestimento Granítico em piso externo	47,53 m ²
	Piso de Bateria Acabado em forro externo	21,85 m ²
	Piso de Bateria Acabado em forro externo	49,27 m ²
	Piso de Bateria Acabado em forro externo	343,23 m ²
	Alvenaria	25,21 m ²
	Outros	47,53 m ²


CONSTRUÇÃO DE ARENINHAS NO MUNICÍPIO DE NOVO ORIENTE
MUNICÍPIO: PREFEITURA MUNICIPAL DE NOVO ORIENTE
LOCALIDADE: SÃO VICENTE NOVO ORIENTE - CE
FUNDAÇÃO: 18/06/1956
PLANO DE FURACÃO Nº 01/2013
PROJETO Nº 01/2013
AUTOR: Fco. Giordano R. de Carvalho
ARQUITETO
ENGR. CIVIL C. C. A-C-E #4681-D
RNP: 06077621-10

PROJ. CIVIL
PISOS
PERSPECTIVAS
TITULO

P30 / 03



ESTRADA PROJEIÇA

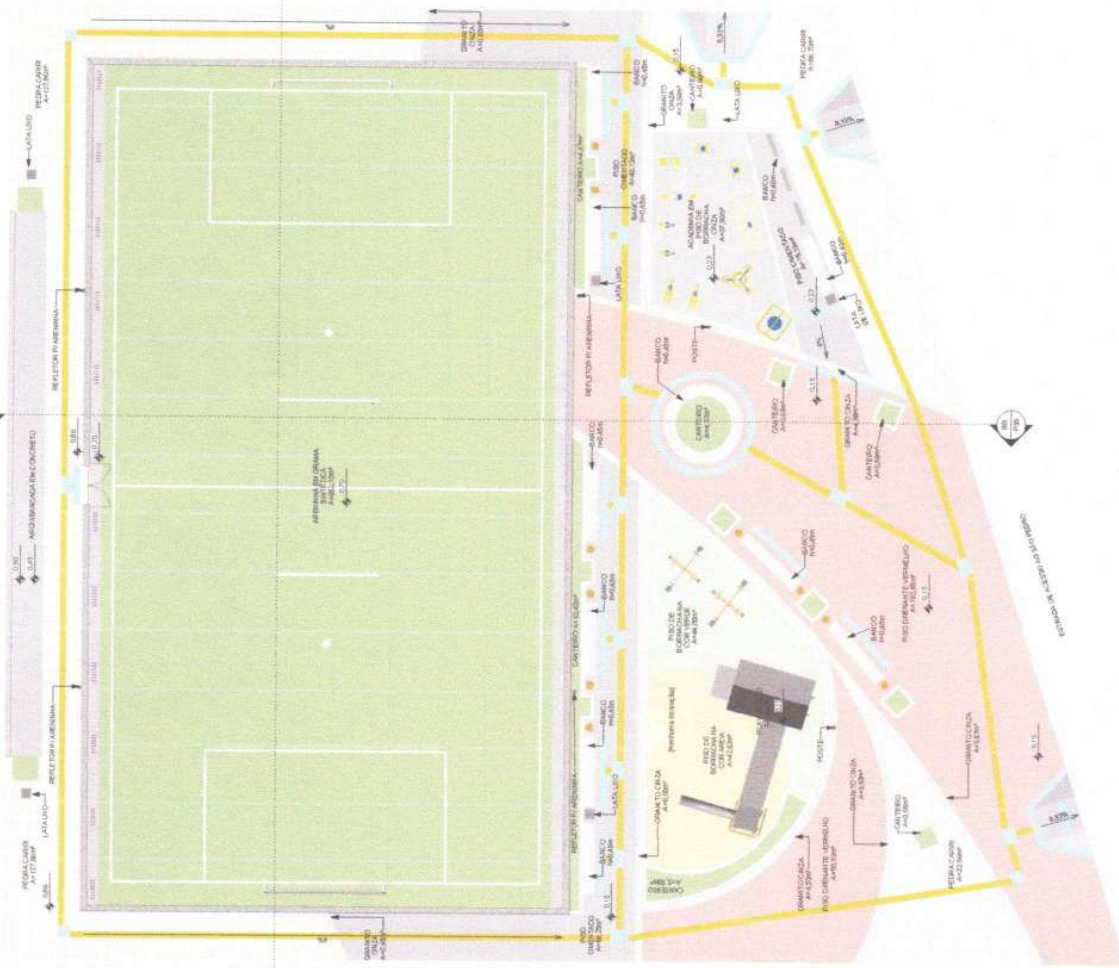

ORÇEA CARRETEL

ENGENHARIA E ARQUITETURA
Sociedade de Engenharia e Arquitetura Ltda.

Av. São João, 100
13090-000 - São João do Rio Preto - SP
Fone: (13) 3344-7000
www.eneaseng.com.br


PROJETO: []
TÍTULO: []
AUTOR: []
REVISOR: []
APROVADO: []
DATA: []

Fco. Giordano I. R. de Carvalho
Eng. Civil - CRÉD. 4031-D
RNP: 06377621-10

CONSTRUÇÃO DE ARENINHAS SÃO VICENTE ORIENTE

PROJETO Nº: []
LOCALIDADE: SÃO VICENTE ORIENTE - CE
MUNICÍPIO: SÃO VICENTE ORIENTE - CE
INDICADA: []
INDICADA: []

P31 / 03

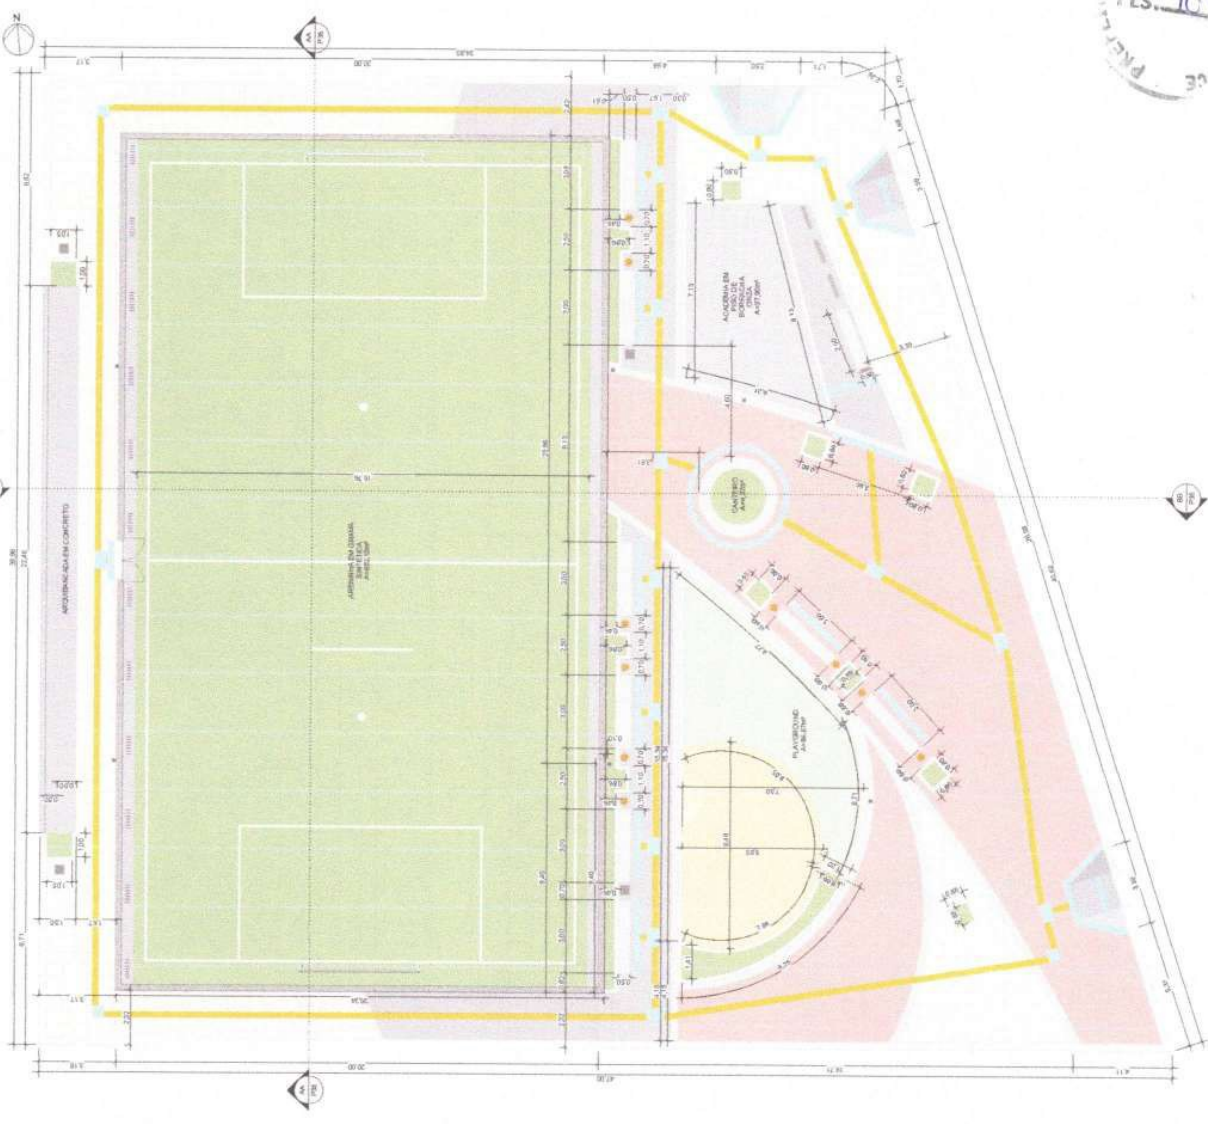

PREFEITURA MUNICIPAL DE NOVO ORIENTE
FLS. 706

1 PL. B. IMPLANTAÇÃO
ESCALA: 1:100

PROJETO	PROJETO
PROJETO	PROJETO
FOO. Giordano I. R. de Obitario
 FOO. CIVIL CRENSA DE 4488 00
 ENG. CIVIL CRENSA DE 4488 00
 RNP: 0601752-10

CONSTRUÇÃO DE ARENINHAS SAO VICENTE	
CONSTRUÇÃO DE ARENINHAS NO MUNICÍPIO DE NOVO ORIENTE	
LOCAL: PREFEITURA MUNICIPAL DE NOVO ORIENTE	
CIDADE: LOCALIDADE SÃO VICENTE-NOVO ORIENTE-CE	
PLANTA DE 001, 002, 003, 004	
P32 / 03 ABREU/2023	



PREFEITURA MUNICIPAL DE NOVO ORIENTE-CE
 FLS. 747


1 PL. B. IMPLANTÇÃO
 ESCALA: 1:100

R. Orlino Romão, 1021
 CEP: 01045-000 - Foz de Iguaçu
 SP - Brasil - Fone: (011) 4700-1180
 Engenharia e Arquitetura Ltda.

PROJETO	
DESCRIÇÃO	
INDICACIONES	
DESCRIÇÃO	
DESCRIÇÃO	
DESCRIÇÃO	


Fco. Jordano, R. de Canalho
 ENG. CIVIL CREA-CE 44031/O-3
 CNP: 06077621-10

CONSTRUIÇÃO DE ARENINHA EM SÃO VICENTE	
CONSTRUÇÃO DE ARENINHA NO MUNICÍPIO DE NOVO ORIENTE	
PROJETO	PREFEITURA MUNICIPAL DE NOVO ORIENTE
CENTRO	LOCALIDADE SÃO VICENTE NOVO ORIENTE - CE
PLANTA DE IMPLANTAR	
R. Orlino Romão, 1021 - CEP: 01045-000 - Foz de Iguaçu, SP - Brasil Fone: (011) 4700-1180 Engenharia e Arquitetura Ltda.	
DATA: 08/04/2022	ESCALA: INDICADA
P33 / 03	

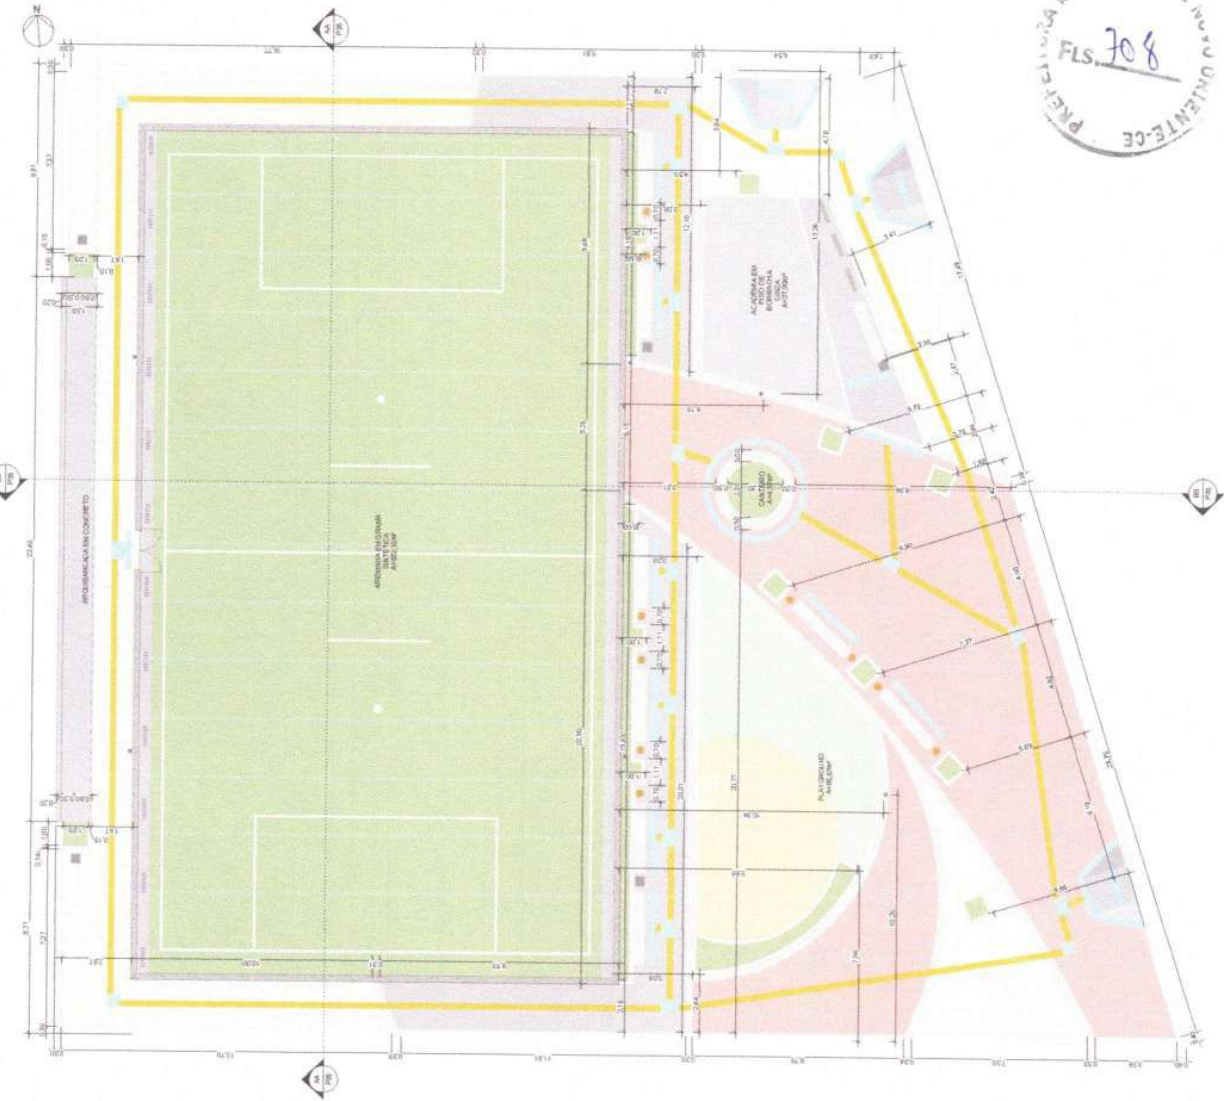


PREFEITURA MUNICIPAL DE NOVO ORIENTE - CE
 FLS. 308


1 PL. B. IMPLANTAÇÃO
 ESCALA: 1:100

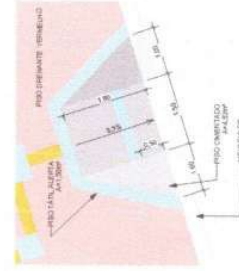


2 DET. RAMPA
 ESCALA: 1:20

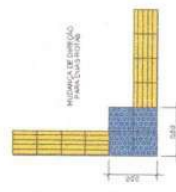

3 DET. ACESSIB. 1
 ESCALA: 1:20

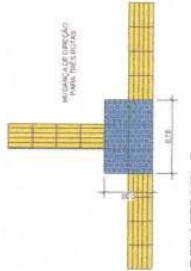

4 DET. ACESSIB. 2
 ESCALA: 1:20

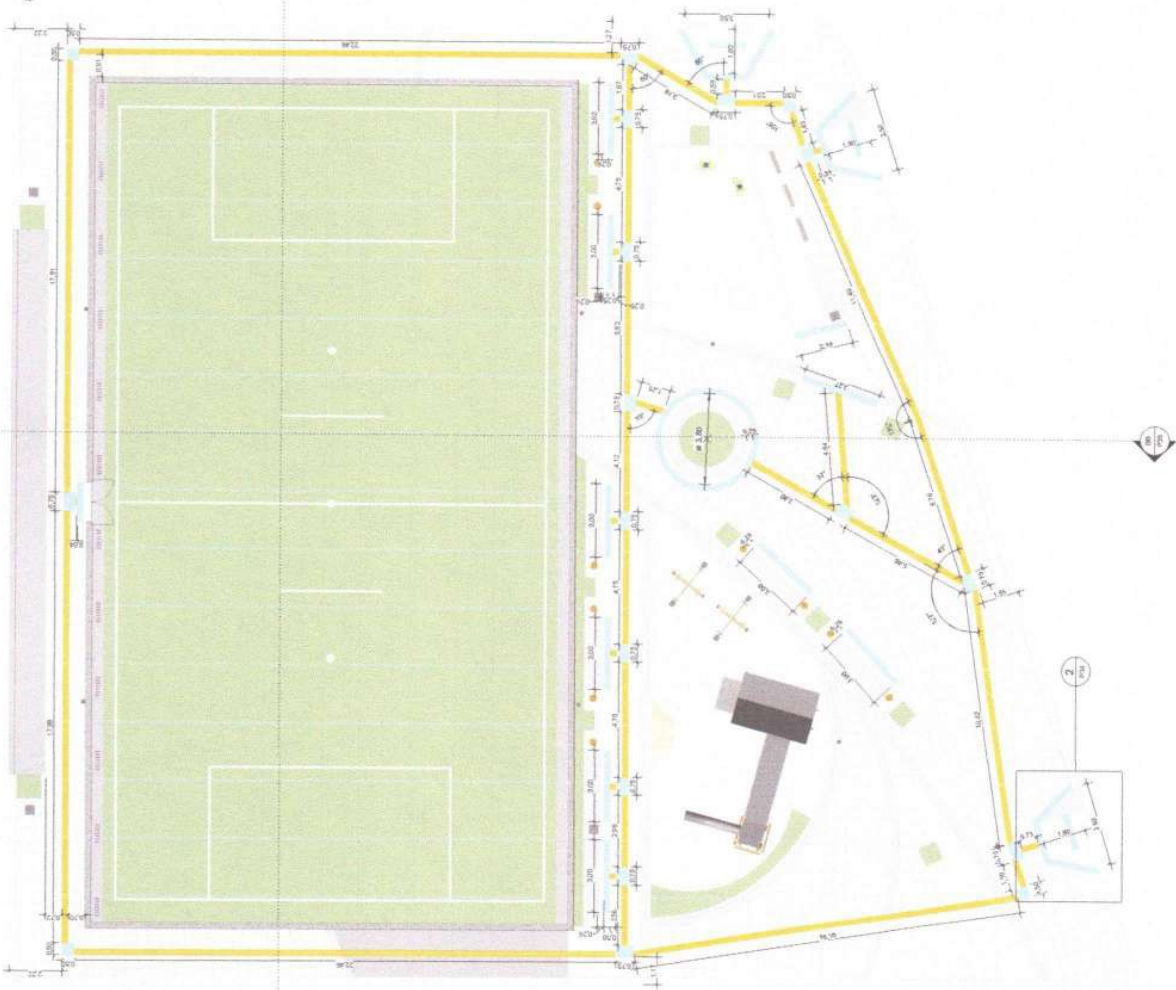

1 PL. B. DE ACESSIBILIDADE
 ESCALA: 1:100

FOO. GIORDANO I. R. do Cavalho
 ENG. CIVIL CREA-CE 44031-D
 RNP: 06077641-0

LEGENDA - ACESSIBILIDADE

ÍMBRGO	DESCRIÇÃO
[Amarelo]	PISO DEBILITADO LATERAL EM CONCRETO COM FERR. NA LARGURA INTERNA DE 0,20 M.
[Azul]	PISO DEBILITADO LATERAL EM CONCRETO COM FERR. NA LARGURA INTERNA DE 0,20 M.

CONSTRUÇÃO DE ARENINHAS NO MUNICÍPIO DE NOVO ORIENTE

MUNICÍPIO DE NOVO ORIENTE

LOCALIDADE: SÃO VICENTE - NOVO ORIENTE - CE

PLANO DE ACESSIBILIDADE

PROJ. ARQ. 01/0487-0/RS

PROJ. ENG. 01/0487-0/RS

P34/03



PROJETO: _____

CLIENTE: _____

PROFESSOR: _____

GERENTE: _____

OPERAÇÃO: _____

ARQUITETO RESPONSÁVEL: _____

Fco. Jordano I. R. de Carvalho
 ENG. CIVIL C. Nº 44.331-D
 RNP: 3037321-0

CONSTITUIÇÃO DE ARENINHAS NO MUNICÍPIO DE NOVO ORIENTE

PREFEITURA MUNICIPAL DE NOVO ORIENTE
 LOCALIDADE SÃO VICENTE NOVO ORIENTE - CE

PROPOSTA Nº: _____
 Nº DE LICITAÇÃO Nº: _____
 Nº DE EMPENHO Nº: _____
 Nº DE ORÇAMENTO Nº: _____

REFLETOR: _____

INDICAÇÃO: _____


P36/03




1 PL.B. ARENINHA AMPLIAÇÃO
 ESCALA 1:15




3 DET - TAMPO DRENAGEM
 ESCALA 1:15

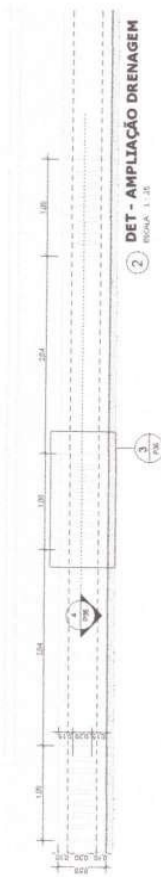


2 DET - AMPLIAÇÃO DRENAGEM
 ESCALA 1:15

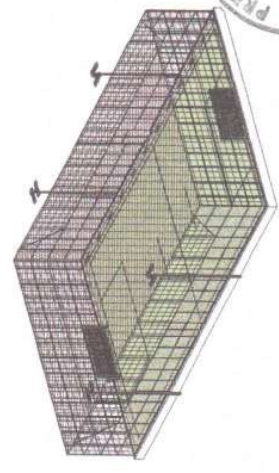


PERSPECTIVA ARENINHA

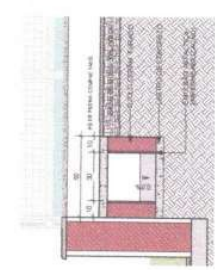

5 DET - CORTE DRENAGEM
 ESCALA 1:15

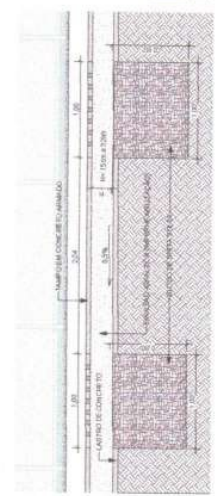

4 DET - CORTE DRENAGEM
 ESCALA 1:15



ENGENHARIA E ARQUITETURA


PROJETO	CONSTRUÇÃO DE ARENINHAS SAO VICENTE	CIVIL	ESPACIO	COVA	ESPACIO
PROJETO	CONSTRUÇÃO DE ARENINHAS SAO VICENTE	
PROJETO	CONSTRUÇÃO DE ARENINHAS SAO VICENTE	

APROVAÇÃO DO PROJETO

APROVADO EM: _____

DATA: _____

LOCAL: _____

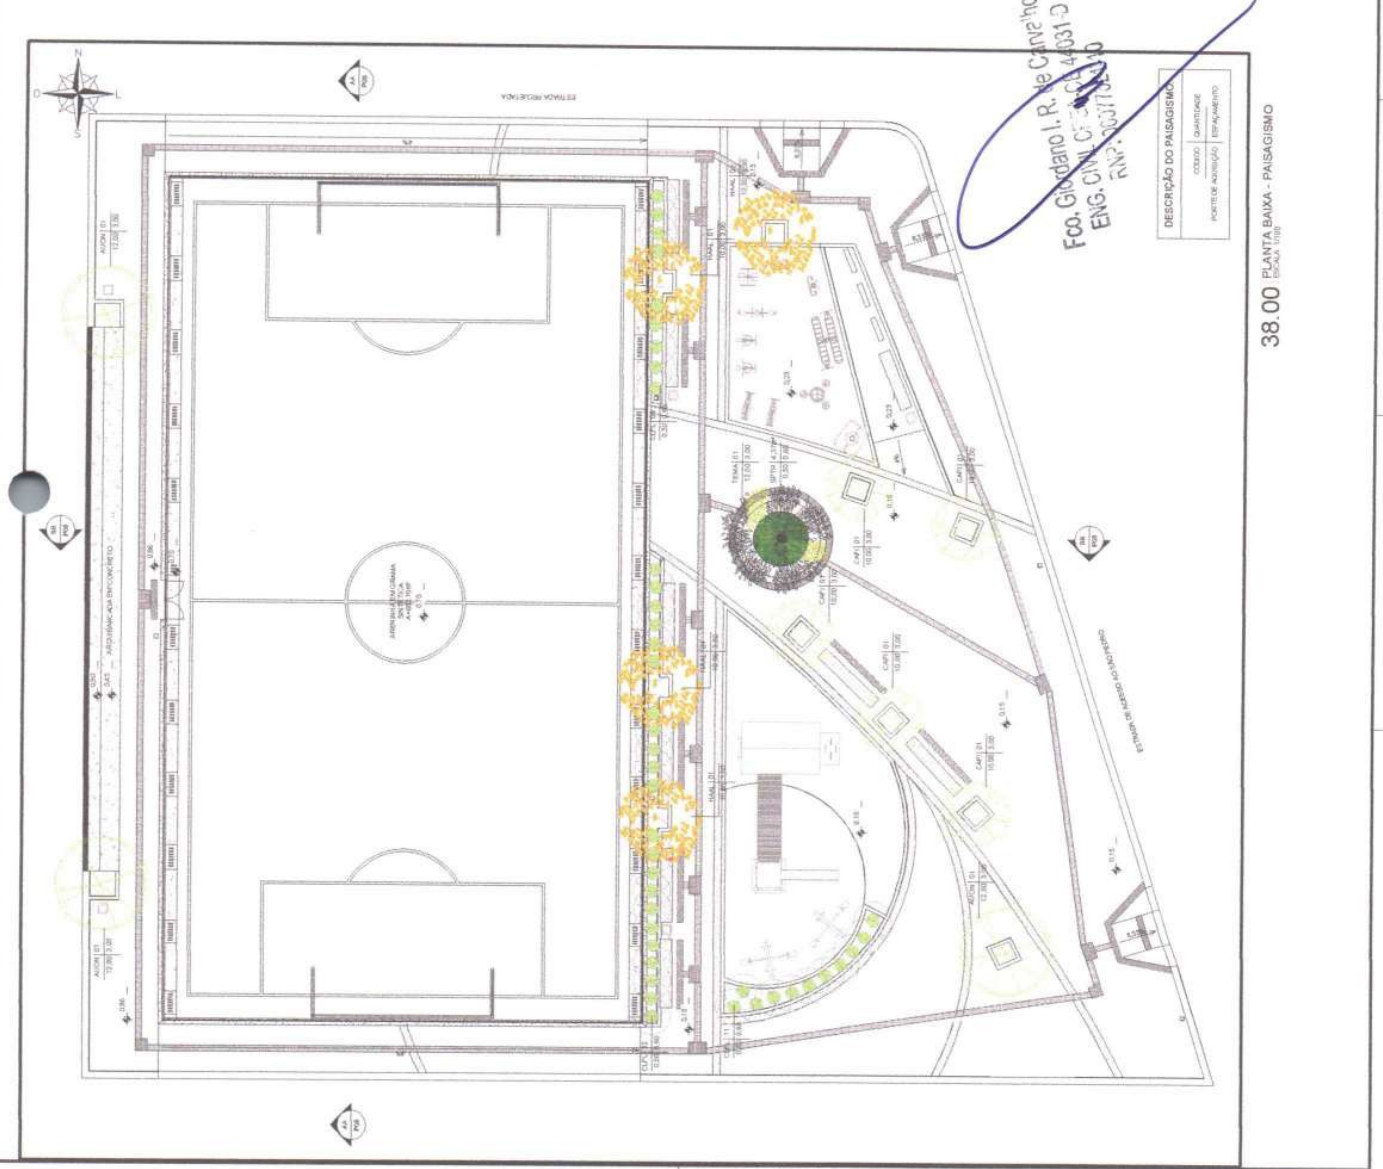

QUADRO DE PAISAGISMO

ÍCONE	NOME BOTÂNICO	QUANTIDADE	ESPÉCIE	ESPACIO	COVA
	Sete Copas	01	Sete Copas	01	01
	Pau Branco	01	Pau Branco	01	01
	Ipe Amarelo	01	Ipe Amarelo	01	01
	Chuva de Ouro	01	Chuva de Ouro	01	01
	Vevelia	01	Vevelia	01	01

OBSERVAÇÕES:

- AS ÁRVORES A SEREM PLANTADAS DEVERÃO TER COVAS NAS MEDIDAS DE 0,60m x 0,60m x 0,60m;
- MISTURAR A TERRA RETIRADA 300g DE CALCÁRIO DOLOMÍTICO, 50 LITROS DE MATÉRIA ORGÂNICA E 30g DE SUPERFOSFATO SIMPLES;
- EFEITUAR O PLANTIO COM A UTILIZAÇÃO DE TUTOR E COBERTURA MORTA, EVITANDO PARA QUE NÃO FIQUE EM CONTATO COM O CALDEAMENTO;
- PARA OS ARBUSTOS, EFEITUAR O PLANTIO EM COVAS DE 0,30m x 0,30m x 0,30m COM ADIÇÃO DE 3 LITROS DE MATÉRIA ORGÂNICA, 100g DE CALCÁRIO DOLOMÍTICO E 100g DE SUPERFOSFATO SIMPLES.

ENGENHARIA ARQUITETURA
 CREA 001/2017

Arquiteta: **ADRIANA LUIZ DE OLIVEIRA**
 CPF: 053.984.198

Projeto: **CONSTRUÇÃO DE ARENINHAS NO MUNICÍPIO DE NOVO ORIENTE - CE**


Arquiteta: _____
 Engenheiro: _____

PROJ. ARQUITETURA


Legenda


- Rede pública de abastecimento de água
- Tubo PEAD (Polietileno de Alta Densidade)
- Rede de distribuição interna, tubo PVC ondulado, porta-bola, 1/2" (aplicar 10 metros) e sistema poço
- Porto Hidráulico: Caixa em alvenaria 60x60cm, com registro bruto e engate para mangueira
- Hidrometro Individualizado capote - 1,5 m³/h - 32 mm x 20 mm (3M7)

PROJETO	CONSTRUÇÃO DE ARENINHAS SÃO VICENTE
OBJETO	CONSTRUÇÃO DE ARENINHAS NO MUNICÍPIO DE NOVO ORIENTE
CLIENTE	PREFEITURA MUNICIPAL DE NOVO ORIENTE - CE
LOCALIZAÇÃO	NOVO ORIENTE - CE
PROJETO	PLANTA BAIXA - IRRIGAÇÃO
DETALHE	DETALHE CAIXA COM PONTO HIDRÁULICO
DATA	MARÇO / 2023
INDICADA	INDICADA
PROJ. Nº	40/63
PROJ. Nº	PROJ. Nº

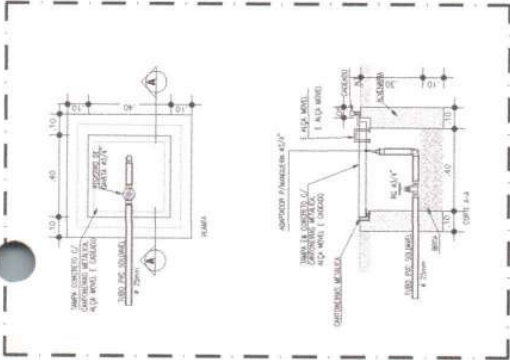

Eng. Adriano L. R. de Carvalho
Eng. Adriano L. R. de Carvalho
 RNP: 00017321-10

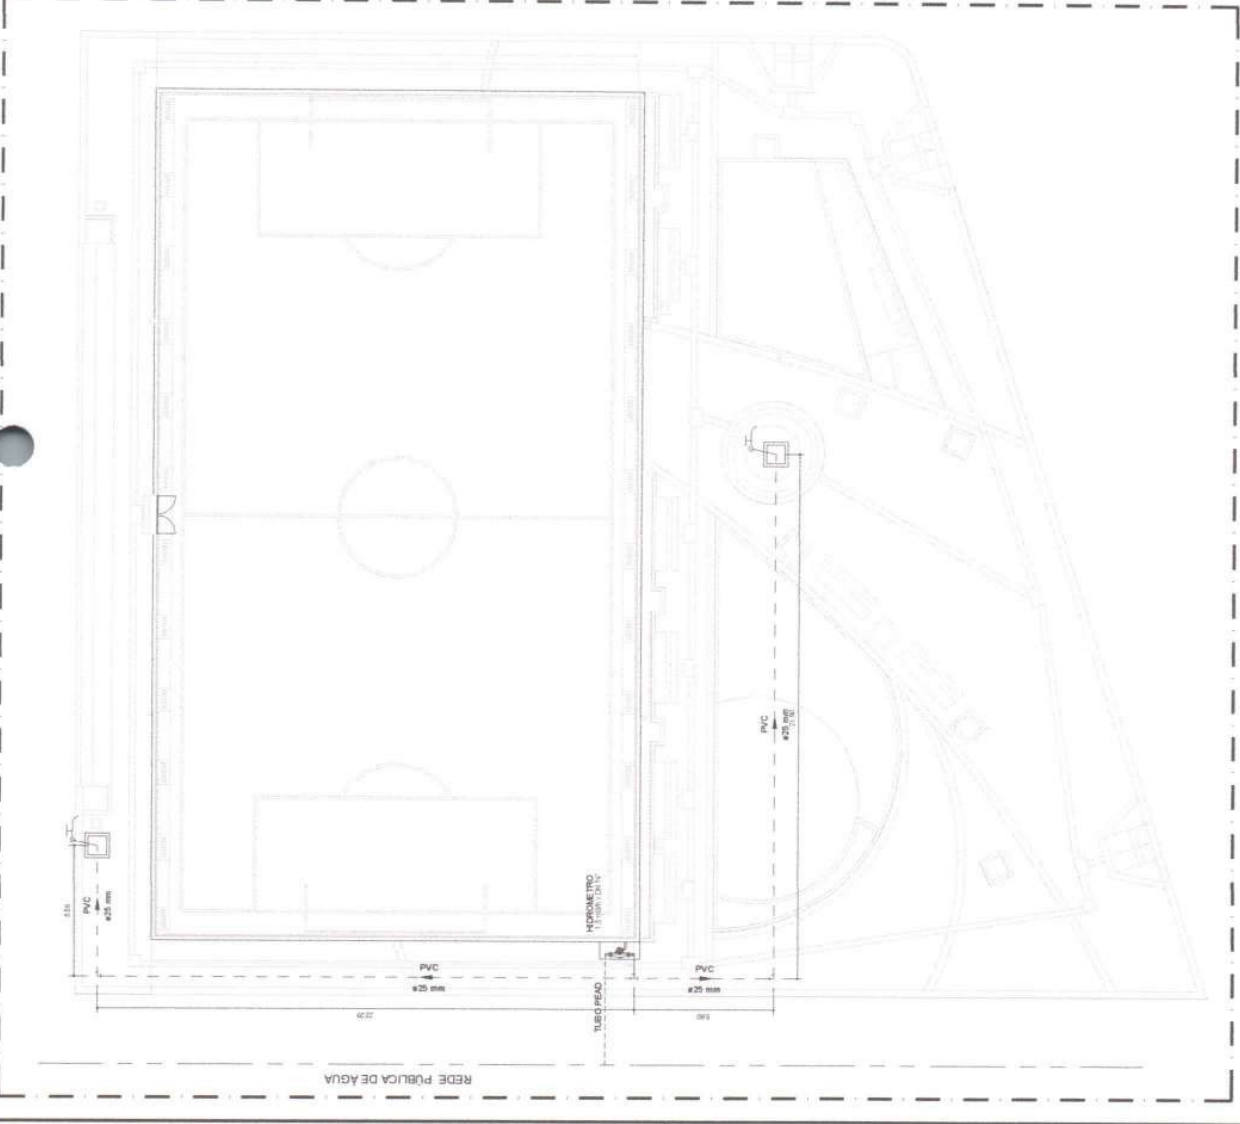

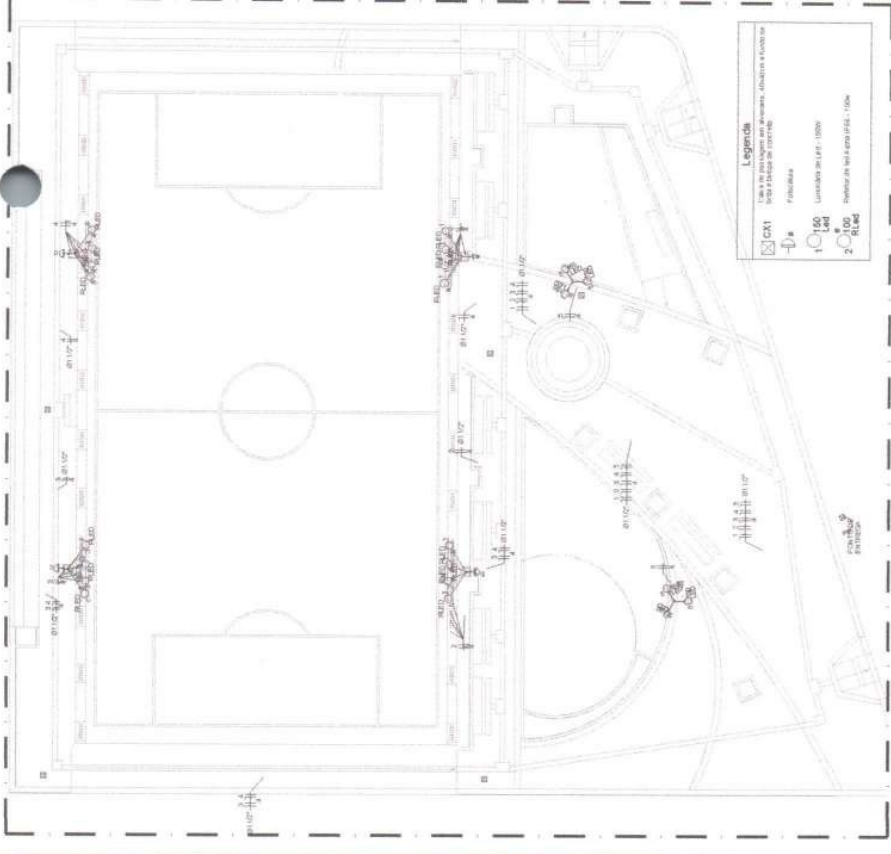

Legenda

1 - LUMINÁRIA 2D R17 LED 150W

2 - REFLETOR 150W

3 - PAINEL SOLAR

4 - PAINEL FOTOVOLTAICO

5 - PAINEL FOTOVOLTAICO

41.00 PLANTA BAIXA (ESCALA 1:50)

Quadro de Cargas (QCD)


Descrição	Quantidade	Valor (W)	Valor (VA)
1. LUMINÁRIAS	10	1500	1800
2. REFLETORES	10	1500	1800
3. PAINEL FOTOVOLTAICO	10	1500	1800
4. PAINEL FOTOVOLTAICO	10	1500	1800
5. PAINEL FOTOVOLTAICO	10	1500	1800
6. PAINEL FOTOVOLTAICO	10	1500	1800
7. PAINEL FOTOVOLTAICO	10	1500	1800
8. PAINEL FOTOVOLTAICO	10	1500	1800
9. PAINEL FOTOVOLTAICO	10	1500	1800
10. PAINEL FOTOVOLTAICO	10	1500	1800
TOTAL	100	15000	18000

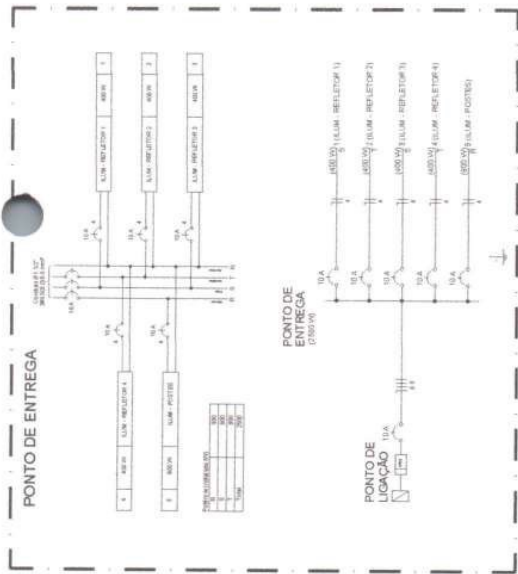


41.01 DETALHE CONSTRUTIVO 01 (ESCALA 1:5)

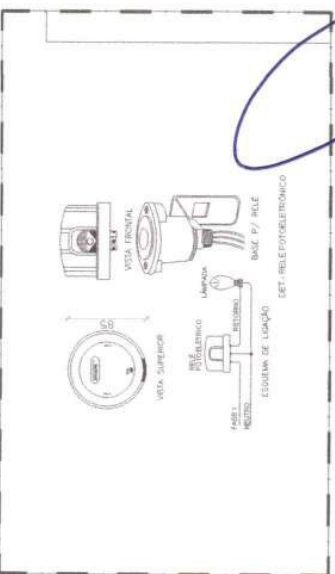

41.03 DETALHE CONSTRUTIVO 03 (ESCALA 1:5)

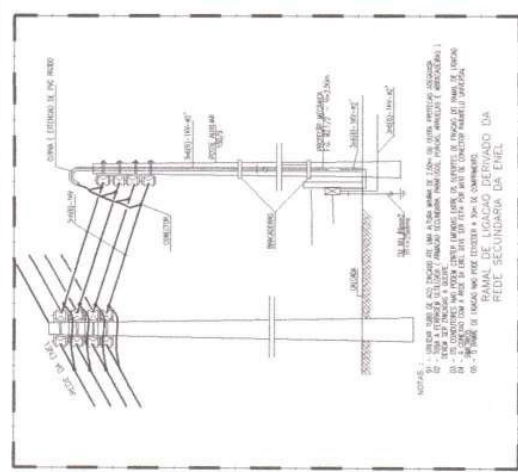


41.02 DETALHE CONSTRUTIVO 01 (ESCALA 1:5)

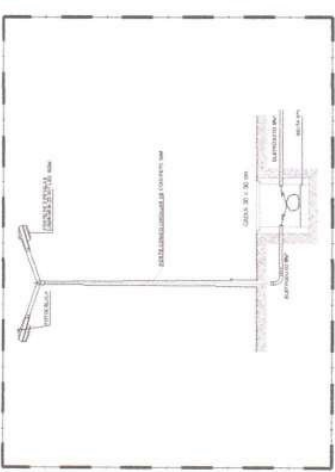

41.04 DETALHE CONSTRUTIVO 03 (ESCALA 1:5)

Fco. Jordano I. R. de Carvalho
 ENG. CIVIL CREA-CE 44031-D
 RNP: 00377321-10

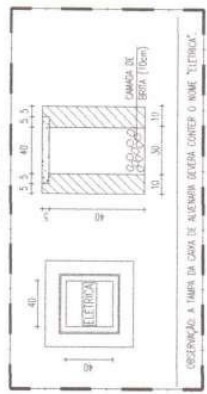

41.05 LUMINÁRIAS, REFLETORES (ESCALA 1:5)

ENGENHARIA E ARQUITETURA
 CREA Nº 13.000/0-0

ENGENHARIA DE ARQUITETURA
 CREA Nº 13.000/0-0

ENGENHARIA DE ELETRICIDADE
 CREA Nº 13.000/0-0

ENGENHARIA DE MECÂNICA
 CREA Nº 13.000/0-0

ENGENHARIA DE CIVIL
 CREA Nº 13.000/0-0

ENGENHARIA DE QUÍMICA
 CREA Nº 13.000/0-0

ENGENHARIA DE FÍSICA
 CREA Nº 13.000/0-0

ENGENHARIA DE MATEMÁTICA
 CREA Nº 13.000/0-0

ENGENHARIA DE ADMINISTRAÇÃO
 CREA Nº 13.000/0-0

ENGENHARIA DE ECONOMIA
 CREA Nº 13.000/0-0

ENGENHARIA DE DIREITO
 CREA Nº 13.000/0-0

ENGENHARIA DE PEDAGOGIA
 CREA Nº 13.000/0-0

ENGENHARIA DE PSICOLOGIA
 CREA Nº 13.000/0-0

ENGENHARIA DE SOCIOLOGIA
 CREA Nº 13.000/0-0

ENGENHARIA DE ZOOTECNIA
 CREA Nº 13.000/0-0

ENGENHARIA DE VETERINÁRIA
 CREA Nº 13.000/0-0

ENGENHARIA DE AGRICULTURA
 CREA Nº 13.000/0-0

ENGENHARIA DE FARMÁCIA
 CREA Nº 13.000/0-0

ENGENHARIA DE ODONTOLOGIA
 CREA Nº 13.000/0-0

ENGENHARIA DE ENFERMAGEM
 CREA Nº 13.000/0-0

ENGENHARIA DE FISIOTERAPIA
 CREA Nº 13.000/0-0

ENGENHARIA DE FARMACIA
 CREA Nº 13.000/0-0

ENGENHARIA DE QUÍMICA
 CREA Nº 13.000/0-0

ENGENHARIA DE FÍSICA
 CREA Nº 13.000/0-0

ENGENHARIA DE MATEMÁTICA
 CREA Nº 13.000/0-0

ENGENHARIA DE ADMINISTRAÇÃO
 CREA Nº 13.000/0-0

ENGENHARIA DE ECONOMIA
 CREA Nº 13.000/0-0

ENGENHARIA DE DIREITO
 CREA Nº 13.000/0-0

ENGENHARIA DE PEDAGOGIA
 CREA Nº 13.000/0-0

ENGENHARIA DE PSICOLOGIA
 CREA Nº 13.000/0-0

ENGENHARIA DE SOCIOLOGIA
 CREA Nº 13.000/0-0

ENGENHARIA DE ZOOTECNIA
 CREA Nº 13.000/0-0

ENGENHARIA DE VETERINÁRIA
 CREA Nº 13.000/0-0

ENGENHARIA DE AGRICULTURA
 CREA Nº 13.000/0-0

ENGENHARIA DE FARMÁCIA
 CREA Nº 13.000/0-0

ENGENHARIA DE ODONTOLOGIA
 CREA Nº 13.000/0-0

ENGENHARIA DE ENFERMAGEM
 CREA Nº 13.000/0-0

ENGENHARIA DE FISIOTERAPIA
 CREA Nº 13.000/0-0

PREFEITURA MUNICIPAL DE NOVO ORIENTE-CE

FLS. 716

NOVO ORIENTE - CE

PREFEITURA MUNICIPAL DE NOVO ORIENTE - CE

NOVO ORIENTE - CE

PLANTA BAIXA - ELÉTRICO


DETALHE - CONSTRUÇÃO

PROJ. MAIO / 2023


INDICAÇÃO

PROJ. ARQUITETURA-SOCIOECONOMIA-ELÉTRICO-PLANTAS

41/63

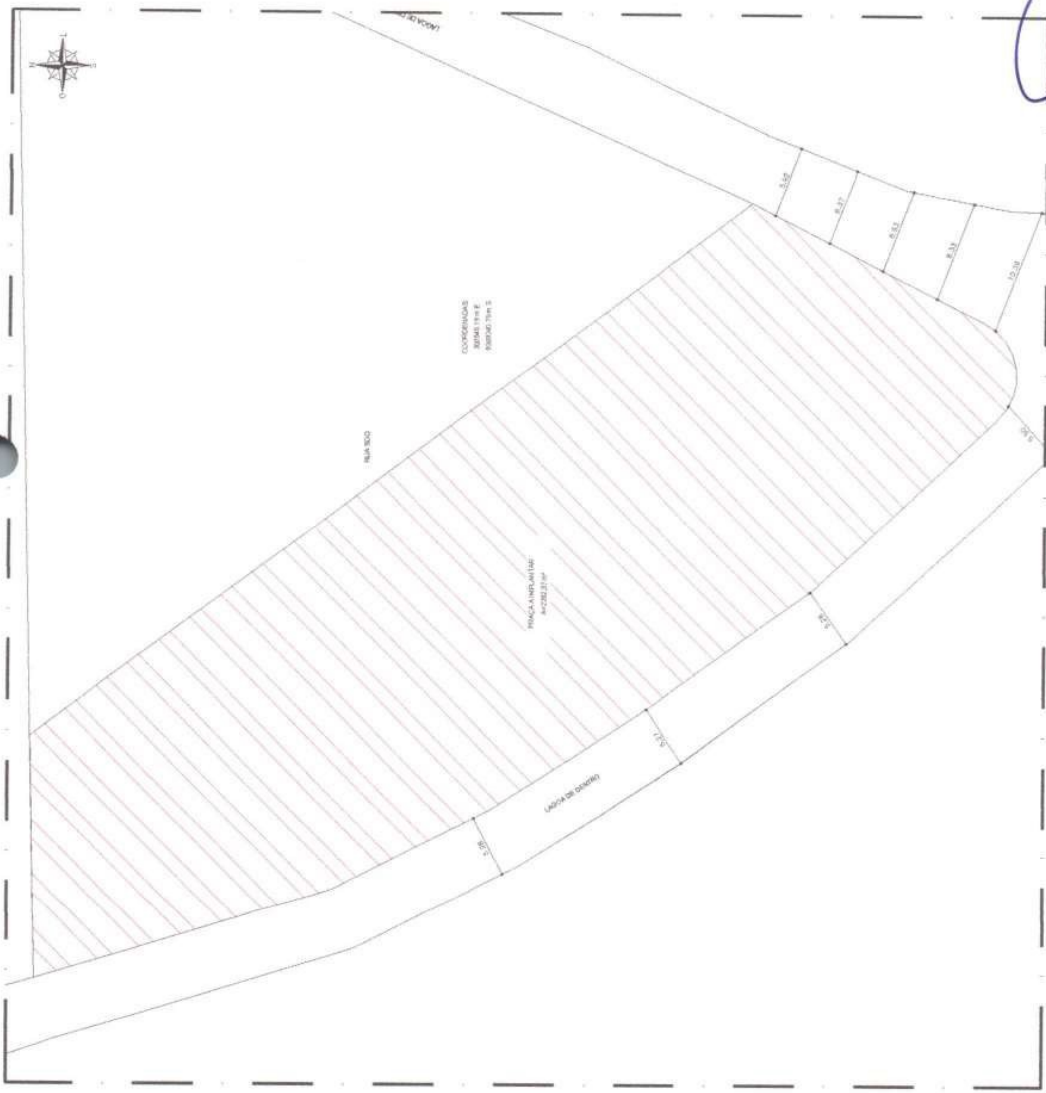

42.00 PLANTA BAIXA - LOCAÇÃO
ESCALA 1:500

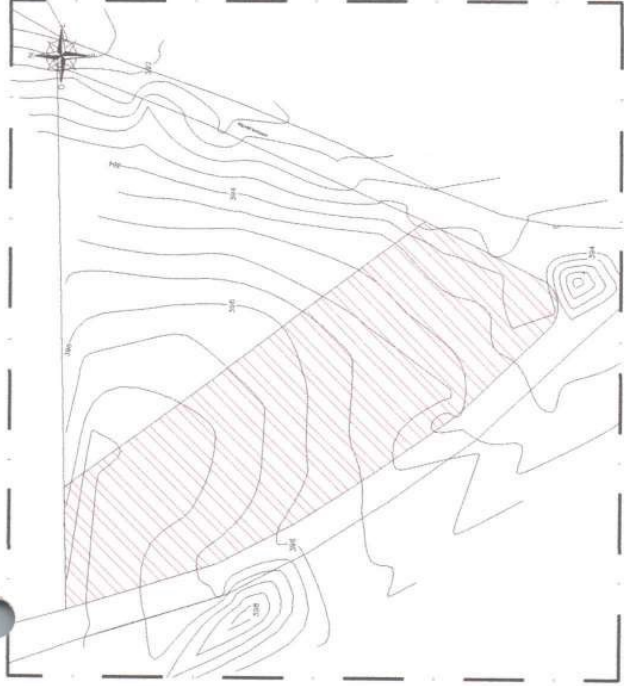

42.01 PLANTA BAIXA - TOPOGRAFIA
ESCALA 1:500



42.02 PLANTA BAIXA - SITUAÇÃO
ESCALA 1:500

 A. GONCALVES 026 085 3031-1000 08 31864-7081 info@ag-arq.com.br		Rua: R. de Carvalho 4064 CEP: 06070-211 R. 2: 0037021-10 ENR-05
ENG. CIVIL CR-CA-CE-41081-D R. 2: 0037021-10 ENR-05		Prefeitura Municipal de Novo Oriente - CE Rua: R. de Carvalho 4064 CEP: 06070-211 R. 2: 0037021-10 ENR-05
COORDENADAS ABSOLUTAS E RELATIVAS CONSTRUÇÃO DE ARENHAS LAJADO DE DENTRO ESCALA 1:500 MUNICÍPIO DE NOVO ORIENTE PREFEITURA MUNICIPAL DE NOVO ORIENTE - CE NOVO ORIENTE - CE		
PLOT Nº: _____ FOLHA: _____ DATA: _____ LOCAL: _____ TIPO DE OBRA: _____ INDICAÇÃO: _____ DATA DE ELABORAÇÃO: _____ DATA DE DISTRIBUIÇÃO: _____ DATA DE LICENCIAMENTO: _____ DATA DE OBRAS: _____ DATA DE ENCERRAMENTO: _____ DATA DE REVISÃO: _____		
42/63		


ENGENHARIA E ARQUITETURA
 CREA Nº 083.248/2010

R. Avenida 150
 FERRAZ DE VASCONCELOS - FERRAZ DE VASCONCELOS
 CEP: 13.094-100
 Telefone: (13) 3393-1881
 Engenharia e Arquitetura

Nome: _____
 Rua: _____ Nº: _____
 Cidade: _____ Estado: _____

CPF: _____
 RG: _____

Assinatura: _____
 Data: _____

Prof. **Fco. Giordano I. Rode Garvalho**
ENR-0446-CR-AC-03110
RNP: 30077021-10

Cargo: _____
 Assinatura: _____
 Data: _____

Assessor: _____
 Assinatura: _____
 Data: _____

Assessor: _____
 Assinatura: _____
 Data: _____

Assessor: _____
 Assinatura: _____
 Data: _____

Fco. Giordano I. Rode Garvalho
 ENR-0446-CR-AC-03110
 RNP: 30077021-10

LEGENDA

ILUMINAÇÃO	QUANTIDADE
 LUMINÁRIA A COR DE TEMPERATURA QUENTE	42 UN
 REDE DE CONCRETO COM LAMINADO DE FIBRA DE VIDRO	360 M ²
 REDE DE CONCRETO COM SUPOORTE GALVAO PARA 3 REDES TIPOES	24 UN

DIVERSOS	QUANTIDADE
 LUBRIFICANTE PARA INCRUSTAR EM AZEITE	2 UN
 PLANTIO	1 UN

QUADRO DE PAVIMENTAÇÃO

LEGS	MATERIAL / ACABAMENTO	ÁREA
1	ASFO	858 m ²
2	PRD. CEMENTADA COM CING. BARRAS	262 m ²
3	PARA DE FIBRAS DE VIDRO NA COBERTURA	420 m ²
4	PIEDRA CARRERA 1/4" BLEN	502,7 m ²
5	PRD. EMPANHAMENTO NA COR VERDE	183 m ²
6	PRD. EMPANHAMENTO NA COR VERDE	139 m ²
7	PRD. PORTOZO ALCO DEBENTE DE CONCRETO BRANCO EM REDE NA COR VERDE	4102 m ²
8	GRAMA BRITÂNICA	3734 m ²

CARGO Nº: _____
 NOME: _____

SERVIÇO: CONSTRUÇÃO DE ARENINA LADA DE DENTRO
CONSTRUÇÃO DE ARENINHAS NO MUNICÍPIO DE NOVO ORIENTE

LOCAL: PREFEITURA MUNICIPAL DE NOVO ORIENTE


MUNICÍPIO: NOVO ORIENTE - CE

ENDREÇO: PAVIMENTAÇÃO DE PISO

PROPOSTA: PAVIMENTAÇÃO DE PISO
 PAVIMENTAÇÃO DE PISO
 PROPOSTA: PAVIMENTAÇÃO DE PISO
 PROPOSTA: PAVIMENTAÇÃO DE PISO
 PROPOSTA: PAVIMENTAÇÃO DE PISO

DATA: MAR / 2023
 INDICADA: _____
 INDICADA: _____

Nº: **43/63**
 Nº: _____
 Nº: _____

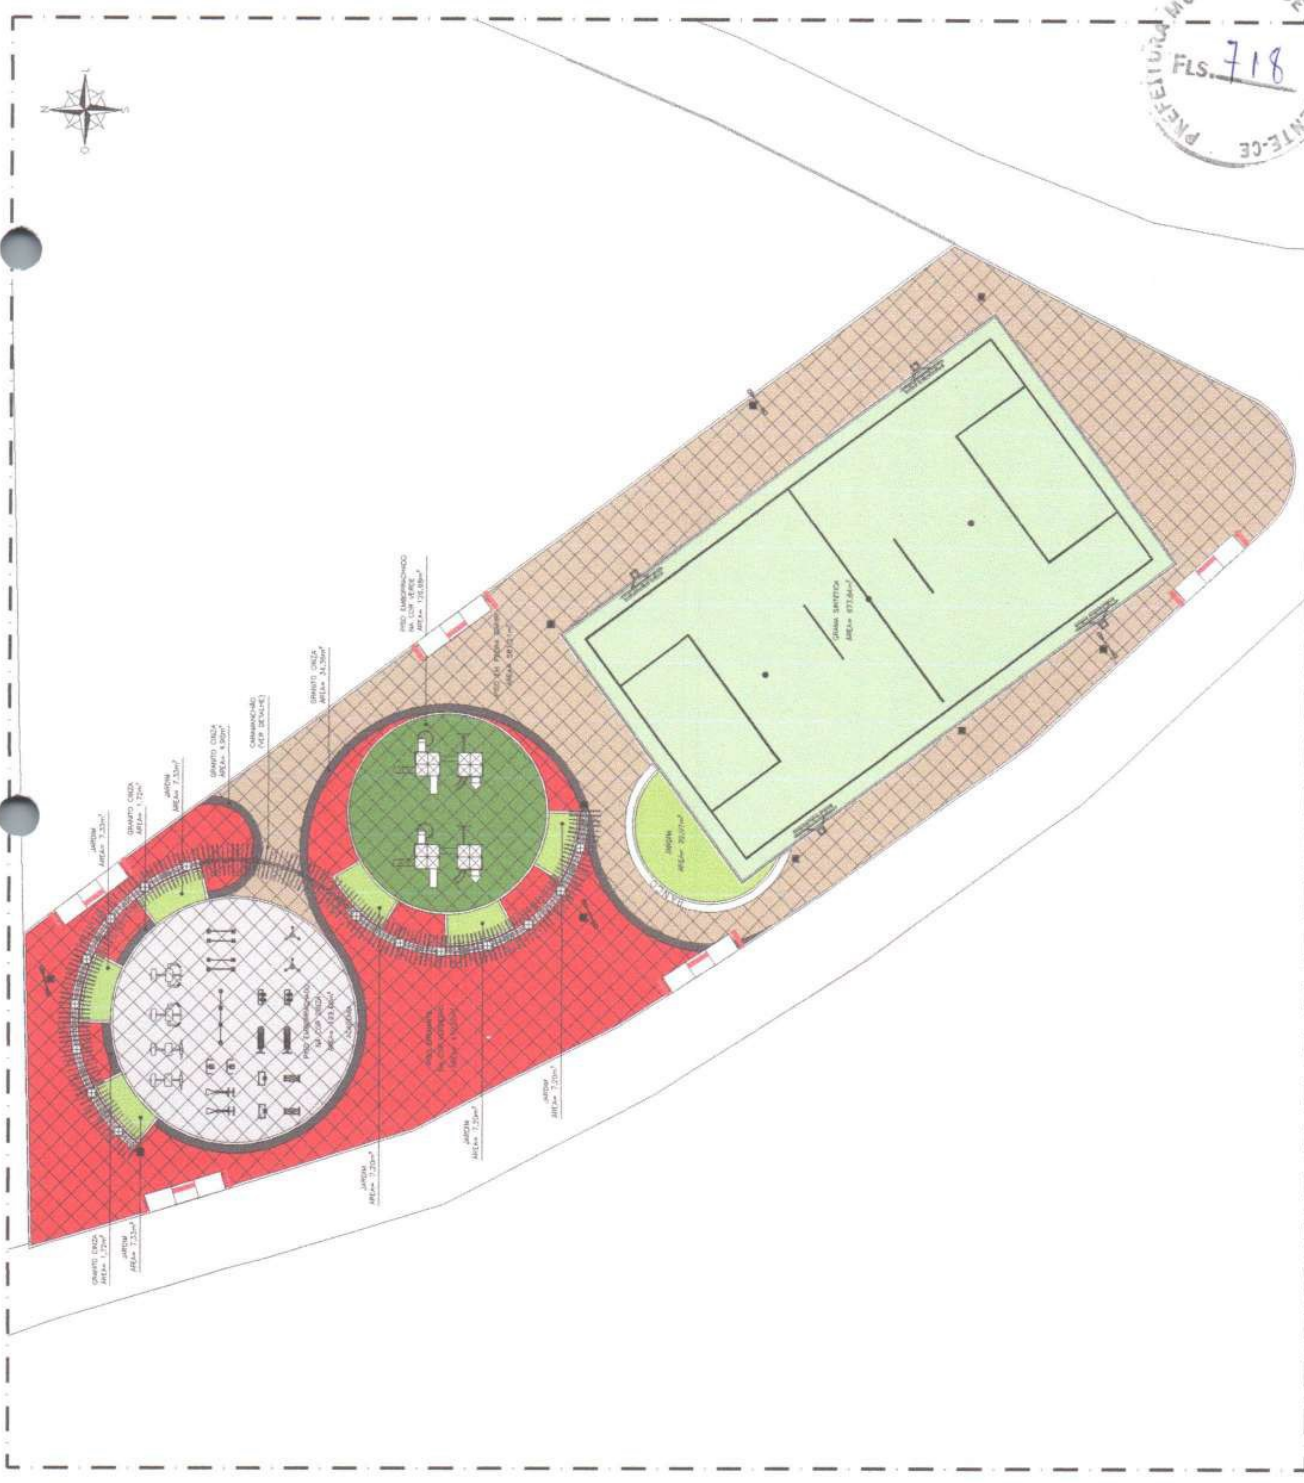

43.00 PLANTA BARRA - PAGINAÇÃO DE PISO
 ESCALA 1:500

ENGENHARIA DE ARQUITETURA
 CREA Nº 001005071

Arquiteta: **RENATA DE CARVALHO**
 CREA Nº 001005071

Projeto: **CONSTRUÇÃO DE ARENINHA LAGOA DE ENTRO**

Escala: _____

Assinatura: _____

Carimbo: _____

PROJETO: **PRELIMINAR**

ANEXO: **PLANO DE ARQUITETURA**

FCO. Giordano I. M. do Cavalho
ENG. CIVIL CREA Nº 44081-D
ENP: 00517621-10

NOVO ORIENTE - CE


PREFEITURA MUNICIPAL DE NOVO ORIENTE

CONSTRUÇÃO DE ARENINHAS NO MUNICÍPIO DE NOVO ORIENTE

PLANTA BAIXA - LOCAÇÃO DE MEIO-FIO

INDICADA

44/63

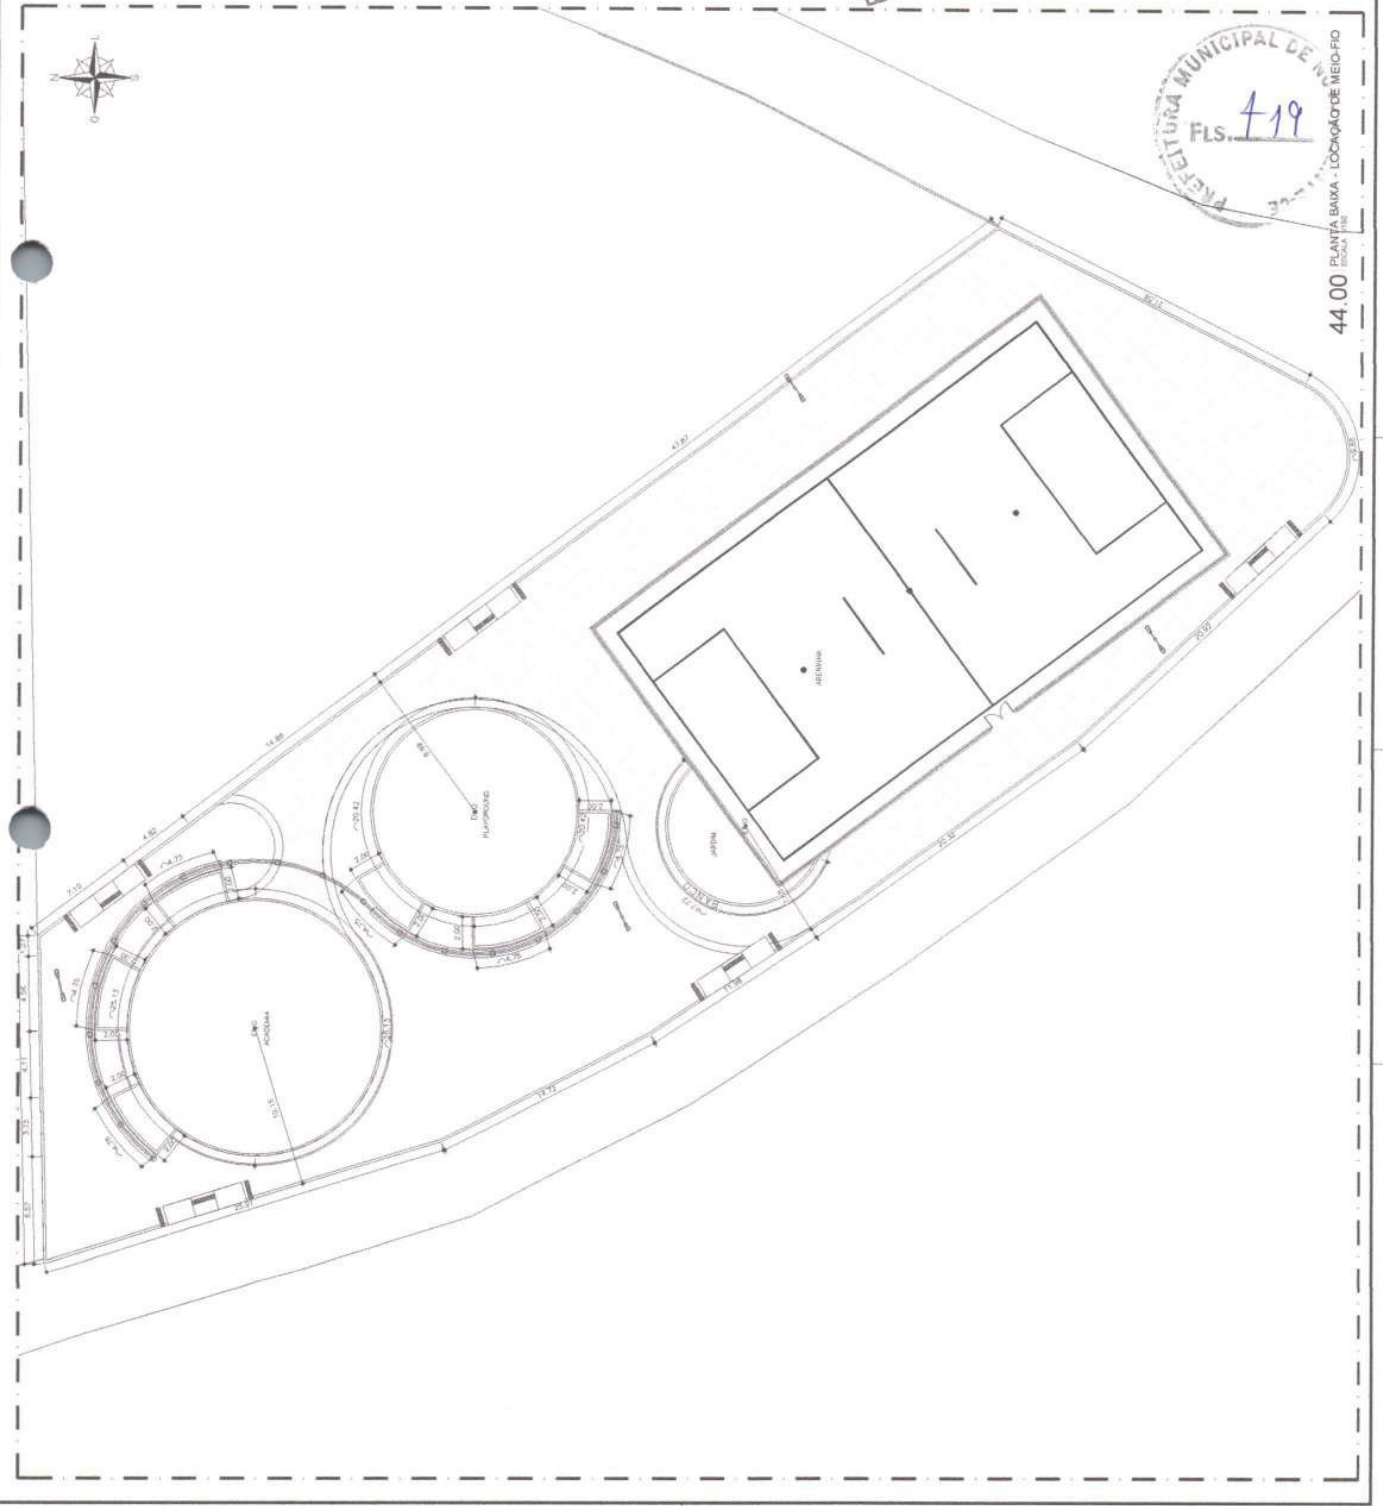

PREFEITURA MUNICIPAL DE NOVO ORIENTE

FLS. 419

44.00 PLANTA BAIXA - LOCAÇÃO DE MEIO-FIO

