

C3250	CONFEÇÃO DE BANQUETA / MEIO FIO PRÉ-MOLDADA DE CONCRETO (1,00 x 0,25 x 0,15 m)	SEINFRA	M	1,00000000	R\$ 32,3200	R\$ 32,3200
C3211	ESCAVAÇÃO E CARGA DE MATERIAL DE JAZIDA	SEINFRA	M3	0,04000000	R\$ 4,9000	R\$ 0,1960
C2784	ESCAVAÇÃO MANUAL SOLO DE 1A.CAT. PROF. ATÉ 1,50m	SEINFRA	M3	0,02000000	R\$ 53,6900	R\$ 1,0738
					TOTAL Serviço:	R\$ 35,6570
					VALOR:	R\$ 51,82

3.2. C0330 ATERRO C/COMPACTAÇÃO MANUAL S/CONTROLE, MAT. C/AQUISIÇÃO (M3)

Material	FONTE	UNID	COEFICIENTE	PREÇO UNITÁRIO	TOTAL	
I0111	AREIA VERMELHA	SEINFRA	M3	1,10000000	R\$ 70,0000	R\$ 77,0000
					TOTAL Material:	R\$ 77,0000
Mão de Obra	FONTE	UNID	COEFICIENTE	PREÇO UNITÁRIO	TOTAL	
I2543	SERVEnte	SEINFRA	H	1,70000000	R\$ 20,2600	R\$ 34,4420
					TOTAL Mão de Obra:	R\$ 34,4420
					VALOR:	R\$ 111,44

3.3. C2864 LASTRO DE PÓ DE PEDRA (M3)

Material	FONTE	UNID	COEFICIENTE	PREÇO UNITÁRIO	TOTAL	
I2403	PÓ DE PEDRA	SEINFRA	M3	1,15000000	R\$ 77,1300	R\$ 88,6995
					TOTAL Material:	R\$ 88,6995
Mão de Obra	FONTE	UNID	COEFICIENTE	PREÇO UNITÁRIO	TOTAL	
I2543	SERVEnte	SEINFRA	H	1,30000000	R\$ 20,2600	R\$ 26,3380
					TOTAL Mão de Obra:	R\$ 26,3380
					VALOR:	R\$ 115,04

3.4. C5028 PISO INTERTRAVADO TIPO TIJOLINHO (20 X 10 X 4CM), CINZA - COMPACTAÇÃO MECANIZADA (M2)

Equipamento Custo Horário	FONTE	UNID	COEFICIENTE	PREÇO UNITÁRIO	TOTAL	
I0612	COMPACTADOR DE PLACA VIBRATÓRIA HP 7 (CHI)	SEINFRA	H	0,07570000	R\$ 34,8011	R\$ 2,6344
I0725	COMPACTADOR DE PLACA VIBRATÓRIA HP 7 (CHP)	SEINFRA	H	0,00410000	R\$ 51,5141	R\$ 0,2112
					TOTAL Equipamento Custo	R\$ 2,8456
Material	FONTE	UNID	COEFICIENTE	PREÇO UNITÁRIO	TOTAL	
I0109	AREIA MEDIA	SEINFRA	M3	0,05680000	R\$ 83,5800	R\$ 4,7473
I2403	PÓ DE PEDRA	SEINFRA	M3	0,00650000	R\$ 77,1300	R\$ 0,5013
I9513	TIJOLINHO (20 X 10 X 4CM), COR NATURAL	SEINFRA	UN	51,00000000	R\$ 0,7100	R\$ 36,2100
					TOTAL Material:	R\$ 41,4586
Mão de Obra	FONTE	UNID	COEFICIENTE	PREÇO UNITÁRIO	TOTAL	
I0445	CALCETEIRO	SEINFRA	H	0,15950000	R\$ 26,8600	R\$ 4,2842
I2543	SERVEnte	SEINFRA	H	0,15950000	R\$ 20,2600	R\$ 3,2315
					TOTAL Mão de Obra:	R\$ 7,5157
					VALOR:	R\$ 51,82

4.1. C1256 ESCAVAÇÃO MANUAL CAMPO ABERTO EM TERRA ATÉ 2M (M3)

Mão de Obra	FONTE	UNID	COEFICIENTE	PREÇO UNITÁRIO	TOTAL	
I2543	SERVEnte	SEINFRA	H	2,93000000	R\$ 20,2600	R\$ 59,3618
					TOTAL Mão de Obra:	R\$ 59,3618
					VALOR:	R\$ 59,36

4.2. C0056 ALVENARIA DE EMBASAMENTO DE TIJOLO FURADO, C/ ARGAMASSA MISTA C/ CAL HIDRATADA (1:2:8) (M3)

Material	FONTE	UNID	COEFICIENTE	PREÇO UNITÁRIO	TOTAL	
I0108	AREIA GROSSA	SEINFRA	M3	0,21000000	R\$ 119,5800	R\$ 25,1118
I0441	CAL HIDRATADA	SEINFRA	KG	30,95000000	R\$ 0,9600	R\$ 29,7120
I0805	CIMENTO PORTLAND	SEINFRA	KG	30,95000000	R\$ 0,7100	R\$ 21,9745
I2081	TIJOLO CERÂMICO FURADO 9X19X19CM	SEINFRA	UN	235,00000000	R\$ 0,5300	R\$ 124,5500
					TOTAL Material:	R\$ 201,3483
Mão de Obra	FONTE	UNID	COEFICIENTE	PREÇO UNITÁRIO	TOTAL	
I2391	PEDREIRO	SEINFRA	H	8,50000000	R\$ 26,8600	R\$ 228,3100
I2543	SERVEnte	SEINFRA	H	9,20000000	R\$ 20,2600	R\$ 186,3920
					TOTAL Mão de Obra:	R\$ 414,7020
					VALOR:	R\$ 616,05

4.3. 92263 FABRICAÇÃO DE FÓRMA PARA PILARES E ESTRUTURAS SIMILARES, EM CHAPA DE MADEIRA COMPENSADA RESINADA, E

Equipamento Custo Horário	FONTE	UNID	COEFICIENTE	PREÇO UNITÁRIO	TOTAL	
91693	SERRA CIRCULAR DE BANCADA COM MOTOR ELÉTRICO POTÊNCIA DE 5HP, COM COIFA PARA DISCO 10" - CHI DIURNO AF 08/2015	SINAPI	CHI	0,25500000	R\$ 26,47	R\$ 6,74
91692	SERRA CIRCULAR DE BANCADA COM MOTOR ELÉTRICO POTÊNCIA DE 5HP, COM COIFA PARA DISCO 10" - CHP DIURNO AF 08/2015	SINAPI	CHP	0,06300000	R\$ 27,86	R\$ 1,75
					TOTAL Equipamento Custo	R\$ 8,49



Material	FORNTE	UNID	COEFICIENTE	PREÇO UNITÁRIO	TOTAL	
0000135 8	CHAPA/PAINEL DE MADEIRA COMPENSADA RESINADA (MADEIRITE RESINADO ROSA) PARA FORMA DE CONCRETO, DE 2200 x 1100 MM, E = 17 MM	SINAPI	M2	1,33600000	R\$ 57,06	R\$ 76,23
0000449 1	PONTALETE *7,5 X 7,5* CM EM PINUS, MISTA OU EQUIVALENTE DA REGIAO - BRUTA	SINAPI	M	2,30800000	R\$ 11,56	R\$ 26,68
0000506 8	PREGO DE AÇO POLIDO COM CABECA 17 X 21 (2 X 11)	SINAPI	KG	0,20800000	R\$ 13,50	R\$ 2,80
0000451 7	SARRAFO *2,5 X 7,5* CM EM PINUS, MISTA OU EQUIVALENTE DA REGIAO - BRUTA	SINAPI	M	9,23700000	R\$ 4,04	R\$ 37,31
TOTAL Material:					R\$ 143,02	

Mão de Obra com Encargos Complementares	FORNTE	UNID	COEFICIENTE	PREÇO UNITÁRIO	TOTAL	
88239	AJUDANTE DE CARPINTEIRO COM ENCARGOS COMPLEMENTARES	SINAPI	H	0,25000000	R\$ 21,45	R\$ 5,36
88262	CARPINTEIRO DE FORMAS COM ENCARGOS COMPLEMENTARES	SINAPI	H	1,18000000	R\$ 26,83	R\$ 31,65
TOTAL Mão de Obra com					R\$ 37,01	
VALOR:					R\$ 188,52	

4.4. C0843 CONCRETO P/VIBR., FCK 25 MPa COM AGREGADO ADQUIRIDO (M3)

Equipamento Custo Horário	FORNTE	UNID	COEFICIENTE	PREÇO UNITÁRIO	TOTAL	
10682	BETONEIRA ELÉTRICA 580L (CHP)	SEINFRA	H	0,71400000	R\$ 27,5970	R\$ 19,7043
TOTAL Equipamento Custo					R\$ 19,7043	

Material	FORNTE	UNID	COEFICIENTE	PREÇO UNITÁRIO	TOTAL	
10109	AREIA MEDIA	SEINFRA	M3	0,86690000	R\$ 83,5800	R\$ 72,4555
10280	BRITA	SEINFRA	M3	0,62700000	R\$ 100,5000	R\$ 63,0135
10805	CIMENTO PORTLAND	SEINFRA	KG	349,00000000	R\$ 0,7100	R\$ 247,7900
11605	PEDRISCO	SEINFRA	M3	0,20900000	R\$ 100,5000	R\$ 21,0045
TOTAL Material:					R\$ 404,2635	

Mão de Obra	FORNTE	UNID	COEFICIENTE	PREÇO UNITÁRIO	TOTAL	
12543	SERVENTE	SEINFRA	H	6,00000000	R\$ 20,2600	R\$ 121,5600
TOTAL Mão de Obra:					R\$ 121,5600	
VALOR:					R\$ 545,53	

4.5. 93204 CINTA DE AMARRAÇÃO DE ALVENARIA MOLDADA IN LOCO EM CONCRETO. AF_03/2016 (M)

Material	FORNTE	UNID	COEFICIENTE	PREÇO UNITÁRIO	TOTAL	
0000269 2	DESMOLDANTE PROTETOR PARA FORMAS DE MADEIRA, DE BASE OLEOSA EMULSIONADA EM AGUA	SINAPI	L	0,00350000	R\$ 7,93	R\$ 0,02
0003901 7	ESPACADOR / DISTANCIADOR CIRCULAR COM ENTRADA LATERAL, EM PLASTICO, PARA VERGALHAO *4,2 A 12,5* MM. COBRIMENTO 20 MM	SINAPI	UN	6,00000000	R\$ 0,22	R\$ 1,32
TOTAL Material:					R\$ 1,34	

Mão de Obra com Encargos Complementares	FORNTE	UNID	COEFICIENTE	PREÇO UNITÁRIO	TOTAL	
88309	PEDREIRO COM ENCARGOS COMPLEMENTARES	SINAPI	H	0,36000000	R\$ 27,21	R\$ 9,79
88316	SERVENTE COM ENCARGOS COMPLEMENTARES	SINAPI	H	0,18000000	R\$ 20,46	R\$ 3,68
TOTAL Mão de Obra com					R\$ 13,47	

Serviço	FORNTE	UNID	COEFICIENTE	PREÇO UNITÁRIO	TOTAL	
94970	CONCRETO FCK = 20MPa, TRAÇO 1:2,7:3 (EM MASSA SECA DE CIMENTO/ AREIA MÉDIA/ BRITA 1) - PREPARO MECÂNICO COM BETONEIRA 600 L. AF_05/2021	SINAPI	M3	0,01540000	R\$ 507,10	R\$ 7,80
92802	CORTE E DOBRA DE AÇO CA-50, DIÂMETRO DE 8,0 MM. AF_06/2022	SINAPI	KG	0,79000000	R\$ 10,75	R\$ 8,49
92270	FABRICAÇÃO DE FÔRMA PARA VIGAS, COM MADEIRA SERRADA. E = 25 MM. AF_09/2020	SINAPI	M2	0,20000000	R\$ 166,01	R\$ 33,20
TOTAL Serviço:					R\$ 49,49	
VALOR:					R\$ 64,30	

4.6. C0035 ALAMBRADO C/ TUBO DE AÇO GALVANIZADO 2", INCLUSIVE PINTURA (M2)

Material	FORNTE	UNID	COEFICIENTE	PREÇO UNITÁRIO	TOTAL	
10098	ARAME GALVANIZADO N.10 BWG	SEINFRA	KG	0,15000000	R\$ 9,5500	R\$ 1,4325
10100	ARAME GALVANIZADO N.14 BWG	SEINFRA	KG	0,07000000	R\$ 11,0500	R\$ 0,7735
11100	ESMALTE SINTETICO	SEINFRA	L	0,12000000	R\$ 31,8800	R\$ 3,8256
11872	SOLDA 50X50	SEINFRA	KG	0,15000000	R\$ 147,1300	R\$ 22,0695
12036	TELA DE ARAME GALVANIZADO DE 2" (5 X 5 CM) FIO N.14 (2.11MM BWG)	SEINFRA	M2	1,05000000	R\$ 28,6100	R\$ 30,0405
12171	TUBO AÇO GALVANIZADO DE 50MM (2")	SEINFRA	M	2,73000000	R\$ 72,8600	R\$ 198,9078
12293	ZARCÃO	SEINFRA	L	0,10000000	R\$ 28,8100	R\$ 2,8810
TOTAL Material:					R\$ 259,9304	



Mão de Obra	FONTE	UNID	COEFICIENTE	PREÇO UNITÁRIO	TOTAL	
10045	AJUDANTE DE PINTOR	SEINFRA	H	0,50000000	R\$ 21,1000	R\$ 10,5500
10046	AJUDANTE DE SERRALHEIRO	SEINFRA	H	0,90000000	R\$ 21,1000	R\$ 18,9900
11858	SERRALHEIRO	SEINFRA	H	1,50000000	R\$ 26,8600	R\$ 40,2900
TOTAL Mão de Obra:					R\$ 69,8300	
VALOR:					R\$ 329,76	

4.7. C0773 CHAPIM PRÉ-MOLDADO DE CONCRETO (M2)

Equipamento Custo Horário	FONTE	UNID	COEFICIENTE	PREÇO UNITÁRIO	TOTAL	
10682	BETONEIRA ELÉTRICA 580L (CHP)	SEINFRA	H	0,02000000	R\$ 27,5970	R\$ 0,5519
TOTAL Equipamento Custo					R\$ 0,5519	

Material	FONTE	UNID	COEFICIENTE	PREÇO UNITÁRIO	TOTAL	
10163	AÇO CA-50	SEINFRA	KG	1,35000000	R\$ 7,1000	R\$ 9,5850
10103	ARAME RECOZIDO N.18 BWG	SEINFRA	KG	0,02000000	R\$ 16,5300	R\$ 0,3306
10108	AREIA GROSSA	SEINFRA	M3	0,04000000	R\$ 119,5800	R\$ 4,7832
10528	CHAPA COMPENSADO RESINADO 10MM (1.10 X 2.20M)	SEINFRA	M2	1,00000000	R\$ 35,9500	R\$ 35,9500
10805	CIMENTO PORTLAND	SEINFRA	KG	17,36000000	R\$ 0,7100	R\$ 12,3256
11605	PEDRISCO	SEINFRA	M3	0,09000000	R\$ 100,5000	R\$ 9,0450
11724	PREGO	SEINFRA	KG	0,02000000	R\$ 17,0000	R\$ 0,3400
TOTAL Material:					R\$ 72,3594	

Mão de Obra	FONTE	UNID	COEFICIENTE	PREÇO UNITÁRIO	TOTAL	
10121	ARMADOR/FERREIRO	SEINFRA	H	0,80000000	R\$ 26,8600	R\$ 21,4880
10498	CARPINTEIRO	SEINFRA	H	0,70000000	R\$ 26,8600	R\$ 18,8020
12391	PEDREIRO	SEINFRA	H	0,30000000	R\$ 26,8600	R\$ 8,0580
12543	SERVEnte	SEINFRA	H	1,10000000	R\$ 20,2600	R\$ 22,2860
TOTAL Mão de Obra:					R\$ 70,6340	
VALOR:					R\$ 143,55	

4.8. C0776 CHAPISCO C/ ARGAMASSA DE CIMENTO E AREIA S/PENEIRAR TRAÇO 1:3 ESP.= 5mm P/ PAREDE (M2)

Material	FONTE	UNID	COEFICIENTE	PREÇO UNITÁRIO	TOTAL	
10109	AREIA MEDIA	SEINFRA	M3	0,00610000	R\$ 83,5800	R\$ 0,5098
10805	CIMENTO PORTLAND	SEINFRA	KG	2,43000000	R\$ 0,7100	R\$ 1,7253
TOTAL Material:					R\$ 2,2351	

Mão de Obra	FONTE	UNID	COEFICIENTE	PREÇO UNITÁRIO	TOTAL	
12391	PEDREIRO	SEINFRA	H	0,10000000	R\$ 26,8600	R\$ 2,6860
12543	SERVEnte	SEINFRA	H	0,15000000	R\$ 20,2600	R\$ 3,0390
TOTAL Mão de Obra:					R\$ 5,7250	
VALOR:					R\$ 7,96	

4.9. C3408 REBOCO C/ ARGAMASSA DE CIMENTO E AREIA S/ PENEIRAR, TRAÇO 1:3 (M2)

Mão de Obra	FONTE	UNID	COEFICIENTE	PREÇO UNITÁRIO	TOTAL	
12391	PEDREIRO	SEINFRA	H	0,60000000	R\$ 26,8600	R\$ 16,1160
12543	SERVEnte	SEINFRA	H	0,60000000	R\$ 20,2600	R\$ 12,1560
TOTAL Mão de Obra:					R\$ 28,2720	

Serviço	FONTE	UNID	COEFICIENTE	PREÇO UNITÁRIO	TOTAL	
C0170	ARGAMASSA DE CIMENTO E AREIA S/PEN. TRAÇO 1:3	SEINFRA	M3	0,02500000	R\$ 649,2900	R\$ 16,2323
TOTAL Serviço:					R\$ 16,2323	
VALOR:					R\$ 44,50	

4.10. 88489 PINTURA LÁTEX ACRÍLICA PREMIUM, APLICAÇÃO MANUAL EM PAREDES, DUAS DEMÃOS. AF 04/2023 (M2)

Material	FONTE	UNID	COEFICIENTE	PREÇO UNITÁRIO	TOTAL	
0000735 6	TINTA LATEX ACRILICA PREMIUM, COR BRANCO FOSCO	SINAPI	L	0,22850000	R\$ 20,60	R\$ 4,70
TOTAL Material:					R\$ 4,70	

Mão de Obra com Encargos Complementares	FONTE	UNID	COEFICIENTE	PREÇO UNITÁRIO	TOTAL	
88310	PINTOR COM ENCARGOS COMPLEMENTARES	SINAPI	H	0,16310000	R\$ 28,43	R\$ 4,63
88316	SERVEnte COM ENCARGOS COMPLEMENTARES	SINAPI	H	0,05440000	R\$ 20,46	R\$ 1,11
TOTAL Mão de Obra com					R\$ 5,74	
VALOR:					R\$ 10,44	

4.11. C0710 CARGA MECANIZADA DE TERRA EM CAMINHÃO BASCULANTE (M3)

Equipamento Custo Horário	FONTE	UNID	COEFICIENTE	PREÇO UNITÁRIO	TOTAL	
10690	CAMINHÃO BASCULANTE 6 M3 (CHP)	SEINFRA	H	0,00980000	R\$ 176,6602	R\$ 1,7313
10708	CARREGADEIRA DE PNEUS HP 111 (CHP)	SEINFRA	H	0,00980000	R\$ 233,4827	R\$ 2,2881
TOTAL Equipamento Custo					R\$ 4,0194	

Mão de Obra	FONTE	UNID	COEFICIENTE	PREÇO UNITÁRIO	TOTAL	
12543	SERVEnte	SEINFRA	H	0,01960000	R\$ 20,2600	R\$ 0,3971



TOTAL Mão de Obra:	R\$ 6.074
VALOR:	R\$ 4,42

4.12. C2529 TRANSPORTE DE MATERIAL, EXCETO ROCHA EM CAMINHÃO ATÉ 0.5 KM (M3)

Equipamento Custo Horário	FONTE	UNID	COEFICIENTE	PREÇO UNITÁRIO	TOTAL
10690 CAMINHÃO BASCULANTE 6 M3 (CHP)	SEINFRA	H	0,03330000	R\$ 176,6602	R\$ 5,8828
TOTAL Equipamento Custo					R\$ 5,8828
VALOR:					R\$ 5,88

5.1. C1256 ESCAVAÇÃO MANUAL CAMPO ABERTO EM TERRA ATÉ 2M (M3)

Mão de Obra	FONTE	UNID	COEFICIENTE	PREÇO UNITÁRIO	TOTAL
12543 SERVENTE	SEINFRA	H	2,93000000	R\$ 20,2600	R\$ 59,3618
TOTAL Mão de Obra:					R\$ 59,3618
VALOR:					R\$ 59,36

5.2. C2862 LASTRO DE BRITA (M3)

Material	FONTE	UNID	COEFICIENTE	PREÇO UNITÁRIO	TOTAL
10280 BRITA	SEINFRA	M3	1,15000000	R\$ 100,5000	R\$ 115,5750
TOTAL Material:					R\$ 115,5750
Mão de Obra	FONTE	UNID	COEFICIENTE	PREÇO UNITÁRIO	TOTAL
12543 SERVENTE	SEINFRA	H	2,00000000	R\$ 20,2600	R\$ 40,5200
TOTAL Mão de Obra:					R\$ 40,5200
VALOR:					R\$ 156,09

5.3. C0095 APILOAMENTO DE PISO OU FUNDO DE VALAS C/MAÇO DE 30 A 60 KG (M2)

Mão de Obra	FONTE	UNID	COEFICIENTE	PREÇO UNITÁRIO	TOTAL
12543 SERVENTE	SEINFRA	H	1,70000000	R\$ 20,2600	R\$ 34,4420
TOTAL Mão de Obra:					R\$ 34,4420
VALOR:					R\$ 34,44

5.4. C1611 LASTRO DE CONCRETO REGULARIZADO ESP.= 5CM (M2)

Equipamento Custo Horário	FONTE	UNID	COEFICIENTE	PREÇO UNITÁRIO	TOTAL
10682 BETONEIRA ELÉTRICA 580L (CHP)	SEINFRA	H	0,03600000	R\$ 27,5970	R\$ 0,9935
TOTAL Equipamento Custo					R\$ 0,9935
Material	FONTE	UNID	COEFICIENTE	PREÇO UNITÁRIO	TOTAL
10109 AREIA MEDIA	SEINFRA	M3	0,03320000	R\$ 83,5800	R\$ 2,7749
10280 BRITA	SEINFRA	M3	0,04400000	R\$ 100,5000	R\$ 4,4220
10805 CIMENTO PORTLAND	SEINFRA	KG	11,00000000	R\$ 0,7100	R\$ 7,8100
TOTAL Material:					R\$ 15,0069
Mão de Obra	FONTE	UNID	COEFICIENTE	PREÇO UNITÁRIO	TOTAL
12391 PEDREIRO	SEINFRA	H	0,40000000	R\$ 26,8600	R\$ 10,7440
12543 SERVENTE	SEINFRA	H	1,10000000	R\$ 20,2600	R\$ 22,2860
TOTAL Mão de Obra:					R\$ 33,0300
VALOR:					R\$ 49,03

5.5. C0056 ALVENARIA DE EMBASAMENTO DE TIJOLO FURADO, C/ ARGAMASSA MISTA C/ CAL HIDRATADA (1:2:8) (M3)

Material	FONTE	UNID	COEFICIENTE	PREÇO UNITÁRIO	TOTAL
10108 AREIA GROSSA	SEINFRA	M3	0,21000000	R\$ 119,5800	R\$ 25,1118
10441 CAL HIDRATADA	SEINFRA	KG	30,95000000	R\$ 0,9600	R\$ 29,7120
10805 CIMENTO PORTLAND	SEINFRA	KG	30,95000000	R\$ 0,7100	R\$ 21,9745
12081 TIJOLO CERÂMICO FURADO 9X19X19CM	SEINFRA	UN	235,00000000	R\$ 0,5300	R\$ 124,5500
TOTAL Material:					R\$ 201,3483
Mão de Obra	FONTE	UNID	COEFICIENTE	PREÇO UNITÁRIO	TOTAL
12391 PEDREIRO	SEINFRA	H	8,50000000	R\$ 26,8600	R\$ 228,3100
12543 SERVENTE	SEINFRA	H	9,20000000	R\$ 20,2600	R\$ 186,3920
TOTAL Mão de Obra:					R\$ 414,7020
VALOR:					R\$ 616,05

5.6. C0776 CHAPISCO C/ ARGAMASSA DE CIMENTO E AREIA S/PENEIRAR TRAÇO 1:3 ESP.= 5mm P/ PAREDE (M2)

Material	FONTE	UNID	COEFICIENTE	PREÇO UNITÁRIO	TOTAL
10109 AREIA MEDIA	SEINFRA	M3	0,00610000	R\$ 83,5800	R\$ 0,5098
10805 CIMENTO PORTLAND	SEINFRA	KG	2,43000000	R\$ 0,7100	R\$ 1,7253
TOTAL Material:					R\$ 2,2351
Mão de Obra	FONTE	UNID	COEFICIENTE	PREÇO UNITÁRIO	TOTAL
12391 PEDREIRO	SEINFRA	H	0,10000000	R\$ 26,8600	R\$ 2,6860
12543 SERVENTE	SEINFRA	H	0,15000000	R\$ 20,2600	R\$ 3,0390
TOTAL Mão de Obra:					R\$ 5,7250
VALOR:					R\$ 7,96

5.7. C3087 REBOCO C/ ARGAMASSA DE CIMENTO E AREIA PENEIRADA, TRAÇO 1:5 (M2)

Mão de Obra		FONTES	UNID	COEFICIENTE	PREÇO UNITÁRIO	TOTAL
12391	PEDREIRO	SEINFRA	H	0,60000000	R\$ 26,8600	R\$ 16,1160
12543	SERVENTE	SEINFRA	H	0,60000000	R\$ 20,2600	R\$ 12,1560
TOTAL Mão de Obra:						R\$ 28,2720
Serviço		FONTES	UNID	COEFICIENTE	PREÇO UNITÁRIO	TOTAL
C4429	ARGAMASSA DE CIMENTO E AREIA PEN. TRAÇO 1:5	SEINFRA	M3	0,02500000	R\$ 966,3900	R\$ 24,1598
TOTAL Serviço:						R\$ 24,1598
VALOR:						R\$ 52,43

5.8. C2843 IMPERMEABILIZAÇÃO C/ EMULSÃO ASFALTICA CONSUMO 2kg/m² (M2)

Material		FONTES	UNID	COEFICIENTE	PREÇO UNITÁRIO	TOTAL
11090	EMULSÃO ASFALTICA	SEINFRA	KG	2,00000000	R\$ 18,1800	R\$ 36,3600
TOTAL Material:						R\$ 36,3600
Mão de Obra		FONTES	UNID	COEFICIENTE	PREÇO UNITÁRIO	TOTAL
10037	AJUDANTE	SEINFRA	H	0,20000000	R\$ 21,1000	R\$ 4,2200
TOTAL Mão de Obra:						R\$ 4,2200
VALOR:						R\$ 40,58

5.9. C2299 TAMPA DE CONCRETO ESP.= 5cm P/CAIXA EM ALVENARIA (M2)

Material		FONTES	UNID	COEFICIENTE	PREÇO UNITÁRIO	TOTAL
10169	AO CA-60	SEINFRA	KG	5,27000000	R\$ 7,5900	R\$ 39,9993
10103	ARAME RECOZIDO N.18 BWG	SEINFRA	KG	0,09000000	R\$ 16,5300	R\$ 1,4877
10109	AREIA MEDIA	SEINFRA	M3	0,03300000	R\$ 83,5800	R\$ 2,7581
10280	BRITA	SEINFRA	M3	0,04000000	R\$ 100,5000	R\$ 4,0200
10529	CHAPA COMPENSADO RESINADO 12MM (1.10 X 2.20M)	SEINFRA	M2	0,40000000	R\$ 35,9500	R\$ 14,3800
10805	CIMENTO PORTLAND	SEINFRA	KG	16,00000000	R\$ 0,7100	R\$ 11,3600
11916	TABUA DE 1" DE 3A. - L = 30cm	SEINFRA	M	0,12000000	R\$ 12,7700	R\$ 1,5324
TOTAL Material:						R\$ 75,5375
Mão de Obra		FONTES	UNID	COEFICIENTE	PREÇO UNITÁRIO	TOTAL
10040	AJUDANTE DE ARMADOR/FERREIRO	SEINFRA	H	0,46000000	R\$ 21,1000	R\$ 9,7080
10041	AJUDANTE DE CARPINTEIRO	SEINFRA	H	2,42000000	R\$ 21,1000	R\$ 51,0620
10121	ARMADOR/FERREIRO	SEINFRA	H	0,46000000	R\$ 26,8600	R\$ 12,3556
10498	CARPINTEIRO	SEINFRA	H	2,42000000	R\$ 26,8600	R\$ 65,0012
12391	PEDREIRO	SEINFRA	H	0,30000000	R\$ 26,8600	R\$ 8,0580
12543	SERVENTE	SEINFRA	H	0,80000000	R\$ 20,2600	R\$ 16,2080
TOTAL Mão de Obra:						R\$ 182,3908
VALOR:						R\$ 237,93

5.10. C0710 CARGA MECANIZADA DE TERRA EM CAMINHÃO BASCULANTE (M3)

Equipamento Custo Horário		FONTES	UNID	COEFICIENTE	PREÇO UNITÁRIO	TOTAL
10690	CAMINHÃO BASCULANTE 6 M3 (CHP)	SEINFRA	H	0,00980000	R\$ 176,6602	R\$ 1,7313
10708	CARREGADEIRA DE PNEUS HP 111 (CHP)	SEINFRA	H	0,00980000	R\$ 233,4827	R\$ 2,2881
TOTAL Equipamento Custo						R\$ 4,0194
Mão de Obra		FONTES	UNID	COEFICIENTE	PREÇO UNITÁRIO	TOTAL
12543	SERVENTE	SEINFRA	H	0,01960000	R\$ 20,2600	R\$ 0,3971
TOTAL Mão de Obra:						R\$ 0,3971
VALOR:						R\$ 4,42

5.11. C2529 TRANSPORTE DE MATERIAL, EXCETO ROCHA EM CAMINHÃO ATÉ 0.5 KM (M3)

Equipamento Custo Horário		FONTES	UNID	COEFICIENTE	PREÇO UNITÁRIO	TOTAL
10690	CAMINHÃO BASCULANTE 6 M3 (CHP)	SEINFRA	H	0,03330000	R\$ 176,6602	R\$ 5,8828
TOTAL Equipamento Custo						R\$ 5,8828
VALOR:						R\$ 5,88

5.12. C0609 CAIXA EM ALVENARIA (60X60X60cm) DE 1/2 TIJOLO COMUM, LASTRO DE CONCRETO E TAMPA DE CONCRETO (UN)

Material		FONTES	UNID	COEFICIENTE	PREÇO UNITÁRIO	TOTAL
10169	AO CA-60	SEINFRA	KG	2,58200000	R\$ 7,5900	R\$ 19,5974
10103	ARAME RECOZIDO N.18 BWG	SEINFRA	KG	0,04400000	R\$ 16,5300	R\$ 0,7273
10109	AREIA MEDIA	SEINFRA	M3	0,16100000	R\$ 83,5800	R\$ 13,4564
10280	BRITA	SEINFRA	M3	0,07700000	R\$ 100,5000	R\$ 7,7385
10441	CAL HIDRATADA	SEINFRA	KG	7,64400000	R\$ 0,9600	R\$ 7,3382
10529	CHAPA COMPENSADO RESINADO 12MM (1.10 X 2.20M)	SEINFRA	M2	0,20000000	R\$ 35,9500	R\$ 7,1900
10805	CIMENTO PORTLAND	SEINFRA	KG	41,90900000	R\$ 0,7100	R\$ 29,7554
11916	TABUA DE 1" DE 3A. - L = 30cm	SEINFRA	M	0,05900000	R\$ 12,7700	R\$ 0,7534
12082	TIJOLO MACIÇO COMUM	SEINFRA	UN	141,12000000	R\$ 0,4700	R\$ 66,3264
TOTAL Material:						R\$ 152,8830
Mão de Obra		FONTES	UNID	COEFICIENTE	PREÇO UNITÁRIO	TOTAL



10040	AJUDANTE DE ARMADOR/FERREIRO	SEINFRA	H	0,22500000	R\$ 21,1000	R\$ 4,7475
10041	AJUDANTE DE CARPINTEIRO	SEINFRA	H	1,18500000	R\$ 21,1000	R\$ 25,0035
10121	ARMADOR/FERREIRO	SEINFRA	H	0,22500000	R\$ 26,8600	R\$ 6,0435
10498	CARPINTEIRO	SEINFRA	H	1,18500000	R\$ 26,8600	R\$ 31,8291
12391	PEDREIRO	SEINFRA	H	4,13900000	R\$ 26,8600	R\$ 111,1735
12543	SERVENTE	SEINFRA	H	8,19400000	R\$ 20,2600	R\$ 166,0104
					TOTAL Mão de Obra:	R\$ 344,8075
					VALOR:	R\$ 497,69

6.1. C0540 CABO ISOLADO PVC 750V 2,5MM2 (M)

Material	FONTE	UNID	COEFICIENTE	PREÇO UNITÁRIO	TOTAL	
10356	CABO ISOLADO PVC 750V 2,5 MM2	SEINFRA	M	1,02000000	R\$ 2,1100	R\$ 2,1522
					TOTAL Material:	R\$ 2,1522
Mão de Obra	FONTE	UNID	COEFICIENTE	PREÇO UNITÁRIO	TOTAL	
10042	AJUDANTE DE ELETRICISTA	SEINFRA	H	0,11000000	R\$ 21,1000	R\$ 2,3210
12312	ELETRICISTA	SEINFRA	H	0,11000000	R\$ 26,8500	R\$ 2,9535
					TOTAL Mão de Obra:	R\$ 5,2745
					VALOR:	R\$ 7,43

6.2. C0534 CABO ISOLADO PVC 750V 4MM2 (M)

Material	FONTE	UNID	COEFICIENTE	PREÇO UNITÁRIO	TOTAL	
10357	CABO ISOLADO PVC 750V 4MM2	SEINFRA	M	1,02000000	R\$ 3,5000	R\$ 3,5700
					TOTAL Material:	R\$ 3,5700
Mão de Obra	FONTE	UNID	COEFICIENTE	PREÇO UNITÁRIO	TOTAL	
10042	AJUDANTE DE ELETRICISTA	SEINFRA	H	0,12000000	R\$ 21,1000	R\$ 2,5320
12312	ELETRICISTA	SEINFRA	H	0,12000000	R\$ 26,8500	R\$ 3,2220
					TOTAL Mão de Obra:	R\$ 5,7540
					VALOR:	R\$ 9,32

6.3. C0537 CABO ISOLADO PVC 750V 6MM2 (M)

Material	FONTE	UNID	COEFICIENTE	PREÇO UNITÁRIO	TOTAL	
10358	CABO ISOLADO PVC 750V 6MM2	SEINFRA	M	1,02000000	R\$ 4,1600	R\$ 4,2432
					TOTAL Material:	R\$ 4,2432
Mão de Obra	FONTE	UNID	COEFICIENTE	PREÇO UNITÁRIO	TOTAL	
10042	AJUDANTE DE ELETRICISTA	SEINFRA	H	0,13000000	R\$ 21,1000	R\$ 2,7430
12312	ELETRICISTA	SEINFRA	H	0,13000000	R\$ 26,8500	R\$ 3,4905
					TOTAL Mão de Obra:	R\$ 6,2335
					VALOR:	R\$ 10,48

6.4. C1188 ELETRODUTO PVC ROSC. D= 40mm (1 1/4") (M)

Material	FONTE	UNID	COEFICIENTE	PREÇO UNITÁRIO	TOTAL	
11069	ELETRODUTO DE PVC RIGIDO 1 1/4"	SEINFRA	M	1,00000000	R\$ 9,5100	R\$ 9,5100
					TOTAL Material:	R\$ 9,5100
Mão de Obra	FONTE	UNID	COEFICIENTE	PREÇO UNITÁRIO	TOTAL	
10042	AJUDANTE DE ELETRICISTA	SEINFRA	H	0,30000000	R\$ 21,1000	R\$ 6,3300
12312	ELETRICISTA	SEINFRA	H	0,30000000	R\$ 26,8500	R\$ 8,0550
					TOTAL Mão de Obra:	R\$ 14,3850
					VALOR:	R\$ 23,89

6.5. C1184 ELETRODUTO FLEXIVEL, TIPO GARGANTA (M)

Material	FONTE	UNID	COEFICIENTE	PREÇO UNITÁRIO	TOTAL	
11084	ELETRODUTO FLEXIVEL TIPO GARGANTA	SEINFRA	M	1,00000000	R\$ 2,2200	R\$ 2,2200
					TOTAL Material:	R\$ 2,2200
Mão de Obra	FONTE	UNID	COEFICIENTE	PREÇO UNITÁRIO	TOTAL	
10042	AJUDANTE DE ELETRICISTA	SEINFRA	H	0,80000000	R\$ 21,1000	R\$ 16,8800
					TOTAL Mão de Obra:	R\$ 16,8800
					VALOR:	R\$ 19,10

6.6. C1092 DISJUNTOR MONOPOLAR EM QUADRO DE DISTRIBUIÇÃO 10A (UN)

Material	FONTE	UNID	COEFICIENTE	PREÇO UNITÁRIO	TOTAL	
10980	DISJUNTOR MONOPOLAR 10A	SEINFRA	UN	1,00000000	R\$ 11,0900	R\$ 11,0900
					TOTAL Material:	R\$ 11,0900
Mão de Obra	FONTE	UNID	COEFICIENTE	PREÇO UNITÁRIO	TOTAL	
10042	AJUDANTE DE ELETRICISTA	SEINFRA	H	0,30000000	R\$ 21,1000	R\$ 6,3300
12312	ELETRICISTA	SEINFRA	H	0,30000000	R\$ 26,8500	R\$ 8,0550
					TOTAL Mão de Obra:	R\$ 14,3850
					VALOR:	R\$ 25,47

6.7. C4562 DISPOSITIVO DE PROTEÇÃO CONTRA SURTOS DE TENSÃO - DPS's - 40 KA/440V (UN)



Material	FORTE	UNID	COEFICIENTE	PREÇO UNITÁRIO	TOTAL	
18442	DISPOSITIVO DE PROTEÇÃO CONTRA SURTOS DE TENSÃO - DPS's - 40 KA/440V - FORNECIMENTO E INSTALAÇÃO	SEINFRA	UN	1,00000000	R\$ 133,8300	R\$ 133,8300
TOTAL Material:					R\$ 133,8300	
VALOR:					R\$ 133,83	

6.8. C0326 ATERRAMENTO COMPLETO C/ HASTE COPPERWELD 3/4" X 2.40M (UN)

Material	FORTE	UNID	COEFICIENTE	PREÇO UNITÁRIO	TOTAL	
10338	CABO COBRE NU 25MM2	SEINFRA	M	3,00000000	R\$ 23,7100	R\$ 71,1300
10421	CAIXA INSPEÇÃO DO TERRA	SEINFRA	UN	1,00000000	R\$ 65,8700	R\$ 65,8700
10841	CONECTOR PARA HASTE TERRA	SEINFRA	UN	1,00000000	R\$ 2,8300	R\$ 2,8300
11244	HASTE DE ATERRAMENTO COPPERWELD DE 3/4" x 2.40M	SEINFRA	UN	1,00000000	R\$ 82,0000	R\$ 82,0000
TOTAL Material:					R\$ 221,8300	
Mão de Obra	FORTE	UNID	COEFICIENTE	PREÇO UNITÁRIO	TOTAL	
10042	AJUDANTE DE ELETRICISTA	SEINFRA	H	3,50000000	R\$ 21,1000	R\$ 73,8500
12312	ELETRICISTA	SEINFRA	H	1,50000000	R\$ 26,8500	R\$ 40,2750
TOTAL Mão de Obra:					R\$ 114,1250	
VALOR:					R\$ 335,96	

6.9. C0591 CAIXA ALVENARIA/REBOCO C/TAMPA CONCRETO FUNDO BRITA 60x60x60cm (UN)

Serviço	FORTE	UNID	COEFICIENTE	PREÇO UNITÁRIO	TOTAL	
C0076	ALVENARIA DE TIJOLO COMUM C/ARGAMASSA MISTA DE CAL HIDRATADA 1:2:8 ESP=10 cm	SEINFRA	M2	1,68000000	R\$ 130,0800	R\$ 218,5344
C0218	ARMADURA CA-60 MÉDIA D= 6.4 A 9.5mm	SEINFRA	KG	1,25000000	R\$ 12,9000	R\$ 16,1250
C0840	CONCRETO P/MBR., FCK 15 MPa COM AGREGADO ADQUIRIDO	SEINFRA	M3	0,03840000	R\$ 508,1700	R\$ 19,5137
C2784	ESCAVAÇÃO MANUAL SOLO DE 1A.CAT. PROF. ATÉ 1.50m	SEINFRA	M3	0,21600000	R\$ 53,6900	R\$ 11,5970
C1400	FORMA DE TÁBUAS DE 1" DE 3A. P/FUNDAÇÕES UTIL. 5 X	SEINFRA	M2	0,19200000	R\$ 83,6500	R\$ 16,0608
C2862	LASTRO DE BRITA	SEINFRA	M3	0,05400000	R\$ 156,0900	R\$ 8,4289
C2123	REBOCO C/ARGAMASSA DE CAL HIDRATADA E AREIA PENEIRADA TRACO 1:3 ESP=5 mm P/PAREDE	SEINFRA	M2	1,44000000	R\$ 28,2800	R\$ 40,7232
TOTAL Serviço:					R\$ 330,9830	
VALOR:					R\$ 330,97	

6.10. C2090 QUADRO P/ MEDIÇÃO EM POSTE DE CONCRETO (UN)

Material	FORTE	UNID	COEFICIENTE	PREÇO UNITÁRIO	TOTAL	
10126	ARRUELA DE FERRO GALVANIZADO 1 1/2"	SEINFRA	UN	3,00000000	R\$ 1,1500	R\$ 3,4500
10285	BUCHA DE FERRO GALVANIZADO 1 1/2"	SEINFRA	UN	3,00000000	R\$ 1,3500	R\$ 4,0500
10338	CABO COBRE NU 25MM2	SEINFRA	M	2,00000000	R\$ 23,7100	R\$ 47,4200
10355	CABO ISOLADO PVC 750V 10MM2	SEINFRA	M	1,00000000	R\$ 9,3300	R\$ 9,3300
10436	CAIXA TIPO 'J' 50X60X27CM	SEINFRA	UN	1,00000000	R\$ 89,8800	R\$ 89,8800
10551	CHAVE GERAL 3X200A-BASE DE MARMORE	SEINFRA	UN	1,00000000	R\$ 444,0700	R\$ 444,0700
10841	CONECTOR PARA HASTE TERRA	SEINFRA	UN	1,00000000	R\$ 2,8300	R\$ 2,8300
11071	ELETRODUTO DE PVC RIGIDO 1/2"	SEINFRA	M	1,50000000	R\$ 3,6700	R\$ 5,5050
11243	HASTE DE ATERRAMENTO COPPERWELD 3/4" x 3M	SEINFRA	UN	1,00000000	R\$ 131,8700	R\$ 131,8700
11720	POSTE DE CONCRETO DUPLO T (8MX300KG), RESISTÊNCIA NOMIAL 300KG, H= 8,00M, PESO APROXIMADO 708KG	SEINFRA	UN	1,00000000	R\$ 790,0000	R\$ 790,0000
TOTAL Material:					R\$ 1.528,4050	
Mão de Obra	FORTE	UNID	COEFICIENTE	PREÇO UNITÁRIO	TOTAL	
10042	AJUDANTE DE ELETRICISTA	SEINFRA	H	4,80000000	R\$ 21,1000	R\$ 101,2800
12312	ELETRICISTA	SEINFRA	H	4,80000000	R\$ 26,8500	R\$ 128,8800
TOTAL Mão de Obra:					R\$ 230,1600	
VALOR:					R\$ 1.758,56	

6.11. C2067 QUADRO DE DISTRIBUIÇÃO DE LUZ EMBUTIR ATÉ 12 DIVISÕES 207X332X95mm, C/BARRAMENTO (UN)

Material	FORTE	UNID	COEFICIENTE	PREÇO UNITÁRIO	TOTAL	
10193	BARRAMENTO NEUTRO P/ BAIXA TENSÃO	SEINFRA	UN	1,00000000	R\$ 41,3200	R\$ 41,3200
10194	BARRAMENTO PRINCIPAL P/ BAIXA TENSÃO	SEINFRA	UN	1,00000000	R\$ 40,6500	R\$ 40,6500
10195	BARRAMENTO TERRA P/ BAIXA TENSÃO	SEINFRA	UN	1,00000000	R\$ 33,6000	R\$ 33,6000
11754	QUADRO DISTRIBUIÇÃO LUZ 207X332X95MM	SEINFRA	UN	1,00000000	R\$ 112,2400	R\$ 112,2400
TOTAL Material:					R\$ 227,8100	
Mão de Obra	FORTE	UNID	COEFICIENTE	PREÇO UNITÁRIO	TOTAL	
10042	AJUDANTE DE ELETRICISTA	SEINFRA	H	2,00000000	R\$ 21,1000	R\$ 42,2000
12312	ELETRICISTA	SEINFRA	H	2,00000000	R\$ 26,8500	R\$ 53,7000
TOTAL Mão de Obra:					R\$ 95,9000	
VALOR:					R\$ 323,71	

6.12. C4967 POSTE DE CONCRETO DUPLO T, RESISTÊNCIA NOMINAL 200KG, H= 8,00M, PESO APROXIMADO 400KG (UN)

AL DE NOV OBIENICE
376
15

Equipamento Custo Horário		FONTE	UNID	COEFICIENTE	PREÇO UNITÁRIO	TOTAL
10705	CAMINHÃO COMERC. EQUIP. C/GUINDASTE (CHP)	SEINFRA	H	1,12500000	R\$ 172,7113	R\$ 194,3002
					TOTAL Equipamento Custo	R\$ 194,3002
Material		FONTE	UNID	COEFICIENTE	PREÇO UNITÁRIO	TOTAL
19464	POSTE DE CONCRETO DUPLO T, RESISTÊNCIA NOMINAL 200KG, H= 8,00M, PESO APROXIMADO 400KG	SEINFRA	UN	1,00000000	R\$ 485,4100	R\$ 485,4100
					TOTAL Material:	R\$ 485,4100
Mão de Obra		FONTE	UNID	COEFICIENTE	PREÇO UNITÁRIO	TOTAL
12543	SERVENTE	SEINFRA	H	2,25000000	R\$ 20,2600	R\$ 45,5850
					TOTAL Mão de Obra:	R\$ 45,5850
Serviço		FONTE	UNID	COEFICIENTE	PREÇO UNITÁRIO	TOTAL
C0836	CONCRETO NÃO ESTRUTURAL PREPARO MANUAL	SEINFRA	M3	0,27000000	R\$ 520,8900	R\$ 140,6403
C2784	ESCAVAÇÃO MANUAL SOLO DE 1A.CAT. PROF. ATÉ 1,50m	SEINFRA	M3	0,33000000	R\$ 53,6900	R\$ 17,7177
C1604	LANÇAMENTO E APLICAÇÃO DE CONCRETO S/ ELEVACÃO	SEINFRA	M3	0,27000000	R\$ 175,2800	R\$ 47,3256
					TOTAL Serviço:	R\$ 205,6836
					VALOR:	R\$ 930,98

6.13. C5033 POSTE DE CONCRETO CIRCULAR, RESISTÊNCIA NOMINAL 200KG, H=10,00M, PESO APROXIMADO DE 790 KG (UN)

Equipamento Custo Horário		FONTE	UNID	COEFICIENTE	PREÇO UNITÁRIO	TOTAL
10705	CAMINHÃO COMERC. EQUIP. C/GUINDASTE (CHP)	SEINFRA	H	1,30000000	R\$ 172,7113	R\$ 224,5247
					TOTAL Equipamento Custo	R\$ 224,5247
Material		FONTE	UNID	COEFICIENTE	PREÇO UNITÁRIO	TOTAL
19515	POSTE DE CONCRETO CIRCULAR, RESISTÊNCIA NOMINAL 200KG, H=10,00M, PESO APROXIMADO DE 790 KG	SEINFRA	UN	1,00000000	R\$ 1.020,9700	R\$ 1.020,9700
					TOTAL Material:	R\$ 1.020,9700
Mão de Obra		FONTE	UNID	COEFICIENTE	PREÇO UNITÁRIO	TOTAL
12543	SERVENTE	SEINFRA	H	2,60000000	R\$ 20,2600	R\$ 52,6760
					TOTAL Mão de Obra:	R\$ 52,6760
Serviço		FONTE	UNID	COEFICIENTE	PREÇO UNITÁRIO	TOTAL
C0836	CONCRETO NÃO ESTRUTURAL PREPARO MANUAL	SEINFRA	M3	0,38000000	R\$ 520,8900	R\$ 197,9382
C2784	ESCAVAÇÃO MANUAL SOLO DE 1A.CAT. PROF. ATÉ 1,50m	SEINFRA	M3	0,53000000	R\$ 53,6900	R\$ 28,4557
C1604	LANÇAMENTO E APLICAÇÃO DE CONCRETO S/ ELEVACÃO	SEINFRA	M3	0,38000000	R\$ 175,2800	R\$ 66,6064
					TOTAL Serviço:	R\$ 293,0003
					VALOR:	R\$ 1.591,17

6.14. 100862 SUPORTE MÃO FRANCESA EM ACO, ABAS IGUAIS 40 CM, CAPACIDADE MINIMA 70 KG, BRANCO - FORNECIMENTO E

Material		FONTE	UNID	COEFICIENTE	PREÇO UNITÁRIO	TOTAL
0000756 8	BUCHA DE NYLON SEM ABA S10, COM PARAFUSO DE 6,10 X 65 MM EM ACO ZINCADO COM ROSCA SOBERBA, CABEÇA CHATA E FENDA PHILLIPS	SINAPI	UN	3,00000000	R\$ 0,92	R\$ 2,76
0003759 1	SUPORTE MÃO-FRANCESA EM ACO, ABAS IGUAIS 40 CM, CAPACIDADE MINIMA 70 KG. BRANCO	SINAPI	UN	1,00000000	R\$ 20,27	R\$ 20,27
					TOTAL Material:	R\$ 23,03
Mão de Obra com Encargos Complementares		FONTE	UNID	COEFICIENTE	PREÇO UNITÁRIO	TOTAL
88267	ENCANADOR OU BOMBEIRO HIDRAULICO COM ENCARGOS COMPLEMENTARES	SINAPI	H	0,47430000	R\$ 26,46	R\$ 12,54
88316	SERVENTE COM ENCARGOS COMPLEMENTARES	SINAPI	H	0,14940000	R\$ 20,46	R\$ 3,05
					TOTAL Mão de Obra com	R\$ 15,59
					VALOR:	R\$ 38,62

6.15. 101632 RELÉ FOTOELÉTRICO PARA COMANDO DE ILUMINAÇÃO EXTERNA 1000 W - FORNECIMENTO E INSTALAÇÃO.

Material		FONTE	UNID	COEFICIENTE	PREÇO UNITÁRIO	TOTAL
0002112 7	FITA ISOLANTE ADESIVA ANTICHAMA, USO ATE 750 V, EM ROLO DE 19 MM X 5 M	SINAPI	UN	0,02100000	R\$ 3,74	R\$ 0,07
0000251 0	RELE FOTOELÉTRICO INTERNO E EXTERNO BIVOLT 1000 W, DE CONECTOR, SEM BASE	SINAPI	UN	1,00000000	R\$ 42,93	R\$ 42,93
					TOTAL Material:	R\$ 43,00
Mão de Obra com Encargos Complementares		FONTE	UNID	COEFICIENTE	PREÇO UNITÁRIO	TOTAL
88247	AUXILIAR DE ELETRICISTA COM ENCARGOS COMPLEMENTARES	SINAPI	H	0,01680000	R\$ 21,96	R\$ 0,36
88264	ELETRICISTA COM ENCARGOS COMPLEMENTARES	SINAPI	H	0,01680000	R\$ 27,53	R\$ 0,46
					TOTAL Mão de Obra com	R\$ 0,82
					VALOR:	R\$ 43,82



7.1. C1348 ESTRUTURA METÁLICA DE TRAVES DE FUTEBOL DE CAMPO OFICIAL, EM TUBOS DE AÇO GALVANIZADO, DIMENSÕES

Material	FORTE	UNID	COEFICIENTE	PREÇO UNITÁRIO	TOTAL
I0108 AREIA GROSSA	SEINFRA	M3	0,23000000	R\$ 119,5800	R\$ 27,5034
I0905 CIMENTO PORTLAND	SEINFRA	KG	105,00000000	R\$ 0,7100	R\$ 74,5500
I1605 PEDRISCO	SEINFRA	M3	0,30000000	R\$ 100,5000	R\$ 30,1500
I1138 TRAVES DE FUTEBOL DE CAMPO OFICIAL, EM TUBOS DE AÇO GALVANIZADO, DIMENSÕES 7,32 X 2,44 X 1,50, COM ACABAMENTO E PINTURA, INCLUSIVE REDE EM FIO 100% NYLON COM PROTEÇÃO UV, SEM COLOCAÇÃO	SEINFRA	CJ	1,00000000	R\$ 3.763,6100	R\$ 3.763,6100
TOTAL Material:					R\$ 3.895,8134
Mão de Obra	FORTE	UNID	COEFICIENTE	PREÇO UNITÁRIO	TOTAL
I2391 PEDREIRO	SEINFRA	H	3,50000000	R\$ 26,8600	R\$ 94,0100
I2543 SERVENTE	SEINFRA	H	5,50000000	R\$ 20,2600	R\$ 111,4300
TOTAL Mão de Obra:					R\$ 205,4400
VALOR:					R\$ 4.101,25

NOVO ORIENTE, DEZEMBRO DE 2023

Fls. 372

Eng. Civil CREA-CE 440310
RNP: 06077621-10



Conselho Regional de Engenharia e Agronomia do Ceará

INICIAL

1. Responsável Técnico

FRANCISCO GIORDANO IBIAPINA RODRIGUES DE CARVALHO

Título profissional: **TECNOLOGO EM CONSTRUCAO CIVIL - EDIFICACOES, ENGENHEIRO CIVIL**

RNP: 0607762110

Registro: 44031CE

Empresa contratada: **IBIAPINA SERVIÇOS & CONSTRUÇÕES EIRELI - ME**

Registro : 0000397687-CE

2. Dados do Contrato

Contratante: **MUNICIPIO DE NOVO ORIENTE**

CPF/CNPJ: 07.982.010/0001-19

RUA DEOCLECIANO ARAGÃO

Nº: 15

Complemento:

Bairro: **CENTRO**

Cidade: **Novo Oriente**

UF: **CE**

CEP: 63740000

Contrato: 05.002/2021

Celebrado em:

Valor: **R\$ 1.000,00**

Tipo de contratante: **Pessoa Jurídica de Direito Público**

Ação Institucional: **NENHUMA - NÃO OPTANTE**

3. Dados da Obra/Serviço

RUA DEOCLECIANO ARAGÃO

Nº: 15

Complemento:

Bairro: **CENTRO**

Cidade: **Novo Oriente**

UF: **CE**

CEP: 63740000

Data de Início: 12/12/2023

Previsão de término: 12/12/2024

Coordenadas Geográficas: **-5.538082, -40.773599**

Finalidade: **SEM DEFINIÇÃO**

Código: **Não Especificado**

Proprietário: **MUNICIPIO DE NOVO ORIENTE**

CPF/CNPJ: 07.982.010/0001-19

4. Atividade Técnica

14 - Elaboração

	Quantidade	Unidade
80 - Projeto > OBRAS HIDRÁULICAS E RECURSOS HÍDRICOS > SISTEMAS DE DRENAGEM PARA OBRAS CIVIS > DE SISTEMAS DE DRENAGEM PARA OBRAS CIVIS > #5.3.1.9 - CANALETA	1,00	un
80 - Projeto > CONSTRUÇÃO CIVIL > EDIFICAÇÕES > DE CERCAMENTO > #1.1.7.1 - POR ALAMBRADO OU GRADES	1,00	un
80 - Projeto > ELETROTÉCNICA > INSTALAÇÕES ELÉTRICAS > DE INSTALAÇÕES ELÉTRICAS EM BAIXA TENSÃO > #11.10.1.1 - PARA FINS RESIDENCIAIS	1,00	un
80 - Projeto > ESTRUTURAS > ESTRUTURAS DE CONCRETO E ARGAMASSA ARMADA > #2.1.1 - DE ESTRUTURA DE CONCRETO ARMADO	1,00	un
80 - Projeto > CONSTRUÇÃO CIVIL > MATERIAIS DE CONSTRUÇÃO CIVIL > #1.2.5 - DE IMPERMEABILIZAÇÃO APLICADA À CONSTRUÇÃO CIVIL	1,00	un
80 - Projeto > OBRAS HIDRÁULICAS E RECURSOS HÍDRICOS > SISTEMAS DE DRENAGEM PARA OBRAS CIVIS > DE SISTEMAS DE DRENAGEM PARA OBRAS CIVIS > #5.3.1.7 - MEIO-FIO	1,00	un
80 - Projeto > TRANSPORTES > INFRAESTRUTURA URBANA > DE PAVIMENTAÇÃO > #4.2.1.3 - EM PARALELEPÍPEDO PARA VIAS URBANAS	1,00	un
35 - Elaboração de orçamento > OBRAS HIDRÁULICAS E RECURSOS HÍDRICOS > SISTEMAS DE DRENAGEM PARA OBRAS CIVIS > DE SISTEMAS DE DRENAGEM PARA OBRAS CIVIS > #5.3.1.9 - CANALETA	1,00	un
35 - Elaboração de orçamento > CONSTRUÇÃO CIVIL > EDIFICAÇÕES > DE CERCAMENTO > #1.1.7.1 - POR ALAMBRADO OU GRADES	1,00	un
35 - Elaboração de orçamento > ELETROTÉCNICA > INSTALAÇÕES ELÉTRICAS > DE INSTALAÇÕES ELÉTRICAS EM BAIXA TENSÃO > #11.10.1.1 - PARA FINS RESIDENCIAIS	1,00	un
35 - Elaboração de orçamento > ESTRUTURAS > ESTRUTURAS DE CONCRETO E ARGAMASSA ARMADA > #2.1.1 - DE ESTRUTURA DE CONCRETO ARMADO	1,00	un
35 - Elaboração de orçamento > CONSTRUÇÃO CIVIL > MATERIAIS DE CONSTRUÇÃO CIVIL > #1.2.5 - DE IMPERMEABILIZAÇÃO APLICADA À CONSTRUÇÃO CIVIL	1,00	un

A autenticidade desta ART pode ser verificada em: <https://crea-ce.sitac.com.br/publico/>, com a chave: 7524b
Impresso em: 14/12/2023 às 16:54:08 por: ip: 189.25.98.52





Conselho Regional de Engenharia e Agronomia do Ceará

INICIAL

35 - Elaboração de orçamento > OBRAS HIDRÁULICAS E RECURSOS HÍDRICOS > SISTEMAS DE DRENAGEM PARA OBRAS CIVIS > DE SISTEMAS DE DRENAGEM PARA OBRAS CIVIS > #5.3.1.7 - MEIO-FIO	1,00	un
35 - Elaboração de orçamento > TRANSPORTES > INFRAESTRUTURA URBANA > DE PAVIMENTAÇÃO > #4.2.1.3 - EM PARALELEPÍPEDO PARA VIAS URBANAS	1,00	un
72 - Orientação técnica > OBRAS HIDRÁULICAS E RECURSOS HÍDRICOS > SISTEMAS DE DRENAGEM PARA OBRAS CIVIS > DE SISTEMAS DE DRENAGEM PARA OBRAS CIVIS > #5.3.1.9 - CANALETA	1,00	un
72 - Orientação técnica > CONSTRUÇÃO CIVIL > EDIFICAÇÕES > DE CERCAMENTO > #1.1.7.1 - POR ALAMBRADO OU GRADES	1,00	un
72 - Orientação técnica > ELETROTÉCNICA > INSTALAÇÕES ELÉTRICAS > DE INSTALAÇÕES ELÉTRICAS EM BAIXA TENSÃO > #11.10.1.1 - PARA FINS RESIDENCIAIS	1,00	un
72 - Orientação técnica > ESTRUTURAS > ESTRUTURAS DE CONCRETO E ARGAMASSA ARMADA > #2.1.1 - DE ESTRUTURA DE CONCRETO ARMADO	1,00	un
72 - Orientação técnica > CONSTRUÇÃO CIVIL > MATERIAIS DE CONSTRUÇÃO CIVIL > #1.2.5 - DE IMPERMEABILIZAÇÃO APLICADA À CONSTRUÇÃO CIVIL	1,00	un
72 - Orientação técnica > OBRAS HIDRÁULICAS E RECURSOS HÍDRICOS > SISTEMAS DE DRENAGEM PARA OBRAS CIVIS > DE SISTEMAS DE DRENAGEM PARA OBRAS CIVIS > #5.3.1.7 - MEIO-FIO	1,00	un
72 - Orientação técnica > TRANSPORTES > INFRAESTRUTURA URBANA > DE PAVIMENTAÇÃO > #4.2.1.3 - EM PARALELEPÍPEDO PARA VIAS URBANAS	1,00	un
18 - Fiscalização	Quantidade	Unidade
60 - Fiscalização de obra > OBRAS HIDRÁULICAS E RECURSOS HÍDRICOS > SISTEMAS DE DRENAGEM PARA OBRAS CIVIS > DE SISTEMAS DE DRENAGEM PARA OBRAS CIVIS > #5.3.1.9 - CANALETA	1,00	un
60 - Fiscalização de obra > CONSTRUÇÃO CIVIL > EDIFICAÇÕES > DE CERCAMENTO > #1.1.7.1 - POR ALAMBRADO OU GRADES	1,00	un
60 - Fiscalização de obra > ELETROTÉCNICA > INSTALAÇÕES ELÉTRICAS > DE INSTALAÇÕES ELÉTRICAS EM BAIXA TENSÃO > #11.10.1.1 - PARA FINS RESIDENCIAIS	1,00	un
60 - Fiscalização de obra > ESTRUTURAS > ESTRUTURAS DE CONCRETO E ARGAMASSA ARMADA > #2.1.1 - DE ESTRUTURA DE CONCRETO ARMADO	1,00	un
60 - Fiscalização de obra > CONSTRUÇÃO CIVIL > MATERIAIS DE CONSTRUÇÃO CIVIL > #1.2.5 - DE IMPERMEABILIZAÇÃO APLICADA À CONSTRUÇÃO CIVIL	1,00	un
60 - Fiscalização de obra > OBRAS HIDRÁULICAS E RECURSOS HÍDRICOS > SISTEMAS DE DRENAGEM PARA OBRAS CIVIS > DE SISTEMAS DE DRENAGEM PARA OBRAS CIVIS > #5.3.1.7 - MEIO-FIO	1,00	un
60 - Fiscalização de obra > TRANSPORTES > INFRAESTRUTURA URBANA > DE PAVIMENTAÇÃO > #4.2.1.3 - EM PARALELEPÍPEDO PARA VIAS URBANAS	1,00	un

Após a conclusão das atividades técnicas o profissional deve proceder a baixa desta ART

5. Observações

ELABORAÇÃO DE PROJETO, ORÇAMENTO, MEMORIAL DESCRITIVO E FISCALIZAÇÃO DA OBRA DE CONSTRUÇÃO DE DIVERSAS ARENINHAS EM VÁRIAS LOCALIDADES NO MUNICÍPIO DE NOVO ORIENTE-CE, CONFORME MAPP 2380

6. Declarações

- Declaro que estou cumprindo as regras de acessibilidade previstas nas normas técnicas da ABNT, na legislação específica e no decreto n. 5296/2004.

7. Entidade de Classe

SINDICATO DOS ENGENHEIROS NO ESTADO DO CEARÁ (SENGE-CE)

8. Assinaturas

Declaro serem verdadeiras as informações acima

FRANCISCO JORDANO BIAPINA RODRIGUES DE CARVALHO - CPF: 957.596.973-15

de de

Local data

MUNICÍPIO DE NOVO ORIENTE - CNPJ: 07.982.010/0001-19

9. Informações

* A ART é válida somente quando quitada, mediante apresentação do comprovante do pagamento ou conferência no site do Crea.

10. Valor

Valor da ART: R\$ 96,62 Registrada em: 14/12/2023 Valor pago: R\$ 96,62 Nosso Número: 8216609203



LICENÇA AMBIENTAL POR ADESÃO E COMPROMISSO Nº 164/2023



Emissão em: 21/12/2023

Validade até: 21/12/2026

A Gerente da AMANO, no uso das atribuições que lhes são conferidas pela legislação ambiental em vigor, expede a presente Licença à:

Nome/Razão Social: **MUNICÍPIO DE NOVO ORIENTE**

CNPJ/CPF: **07.982.010/0001-19**

Endereço: **Rua Deocleciano Aragão, nº 15 - Centro**

Município: **NOVO ORIENTE/CE**

Processo AMANO: **283-2023/LAC Nº SPU: 283/2023**

LICENÇA AMBIENTAL POR ADESÃO E COMPROMISSO, EMBASADA NO FORMULÁRIO AUTODECLARATÓRIO, PARA IMPLANTAÇÃO DE 7 AREINHAS NO MUNICÍPIO DE NOVO ORIENTE.

IMPORTANTE

A validade desta Licença está condicionada ao cumprimento das condicionantes constates neste documento, que deverão ser atendidas dentro dos respectivos prazos estabelecidos

Esta Licença não dispensa e nem substitui quaisquer outros tipos de certidões, alvarás, licenças ou autorizações de qualquer natureza, exigidos pela legislação Federal, Estadual ou Municipal, devendo o requerente cumprir rigorosamente a legislação vigente.


Novo Oriente -CE, 21 de dezembro de 2023.


Mylla Victoria Coutinho Sousa
Ger. da Autarquia Munic. de Meio Ambiente-AMANO
CPF: 087.611.443-55

MYLLA VYCTÓRIA COUTINHO SOUSA
GERENTE DA AMANO

CONDICIONANTES:

- 1- A AMANO, mediante ação motivada, poderá modificar os condicionantes e as medidas de controle e adequação, suspender ou cancelar esta Licença caso ocorra: a) violação ou inadequação de quaisquer condicionantes ou normas legais; b) omissão ou falsa descrição de informações relevantes que subsidiaram a expedição desta licença; c) graves riscos ambientais e de saúde;
- 2- Esta licença não autoriza a supressão de vegetação, nem intervenção em Área de Preservação Permanente - APP, Unidades de Conservação da Natureza, terras indígenas administradas pela FUNAI, Quilombolas e/ou Assentamentos Rurais (INCRA);
- 3- Submeter à prévia análise da AMANO qualquer alteração que se faça necessária no empreendimento;
- 4- Manter esta Licença e demais documentos relativos ao cumprimento das condicionantes ora estabelecidos, disponíveis à fiscalização da AMANO;
- 5- Promover a proteção à fauna e flora locais;
- 6- Afixar em local de fácil visualização, a placa indicativa do Licenciamento Ambiental, conforme modelo disponibilizado no Site da AMANO;
- 7- A constatação da falsa declaração implica em suspensão ou cancelamento da licença expedida, sem prejuízo das sanções administrativas, civis e penais cabíveis, bem como do dever de recuperar os danos ambientais causados;
- 8- A atividade contemplada nesta Resolução está sujeita ao monitoramento e fiscalização pelo órgão ambiental competente, para fins de verificação de veracidade das informações prestadas pelo ente público interessado;
- 9- No caso de encerramento, desistência ou suspensão das atividades a AMANO deverá obrigatoriamente ser comunicada;
- 10- **ADVERTÊNCIA:** O descumprimento das condicionantes da presente Licença implicará no seu cancelamento, de acordo com a Resolução CONAMA nº 237/97, bem





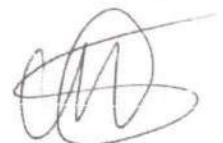


como na aplicação das penalidades previstas na legislação ambiental, sem prejuízo da³² obrigação de reparar quaisquer danos ambientais causados;

CONDICIONANTES COM PRAZO:

- 10- Publicar o recebimento desta licença no prazo de até 30 (trinta) dias corridos subsequentes à data da sua concessão, em cumprimento à Lei Federal N° 10.650, de abril de 2003 e Resolução CONAMA N° 006, de janeiro de 1986. Caso o empreendedor tenha optado pela publicação no Portal de Publicações de AMANO não há necessidade de publicar o recebimento desta Licença em outro meio de comunicação;
- 11-A renovação desta Licença poderá ser protocolada em até 60 (sessenta) dias de antecedência da expiração de seu prazo de validade, o que lhe conferirá a prorrogação automática de seu prazo de validade até a manifestação definitiva da AMANO. Caso o interessado protocole a solicitação da renovação antes do vencimento da licença, porém após o prazo, não terá direito à prorrogação automática da validade da Licença.



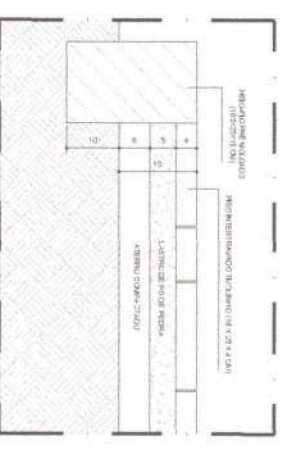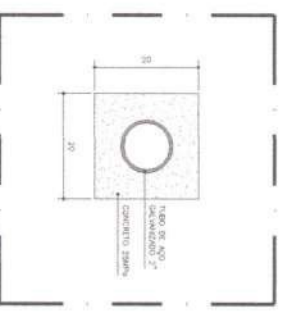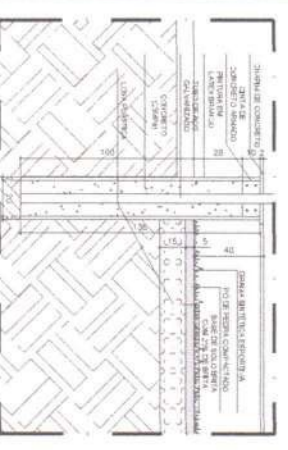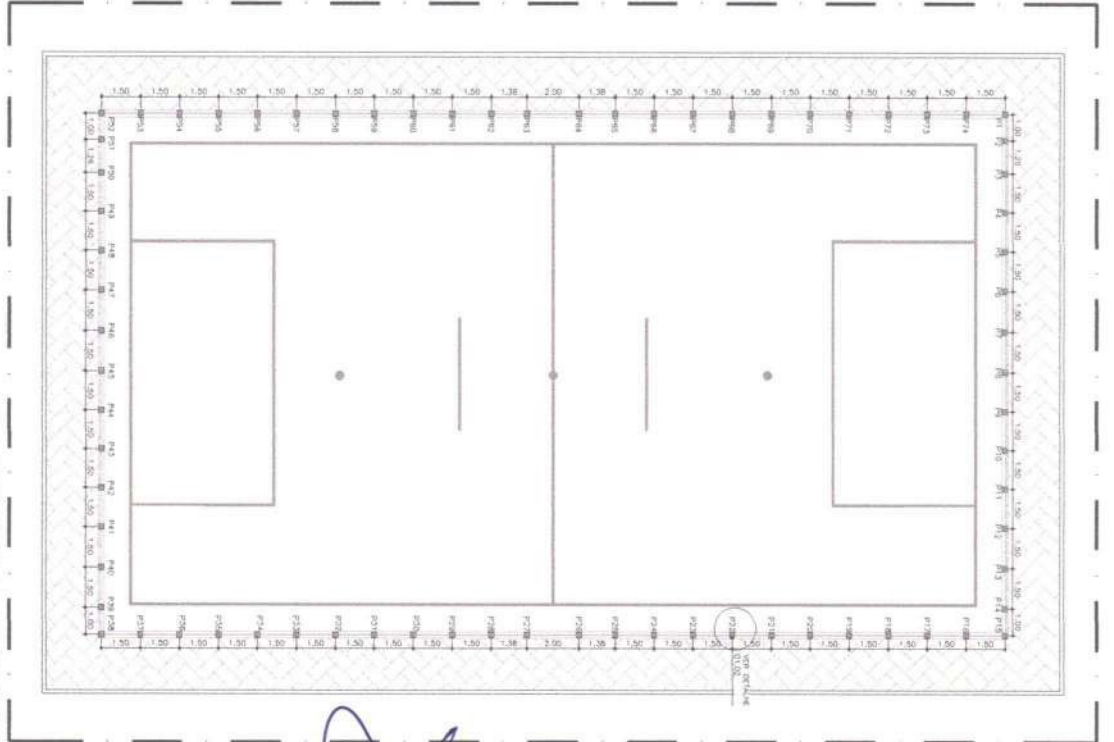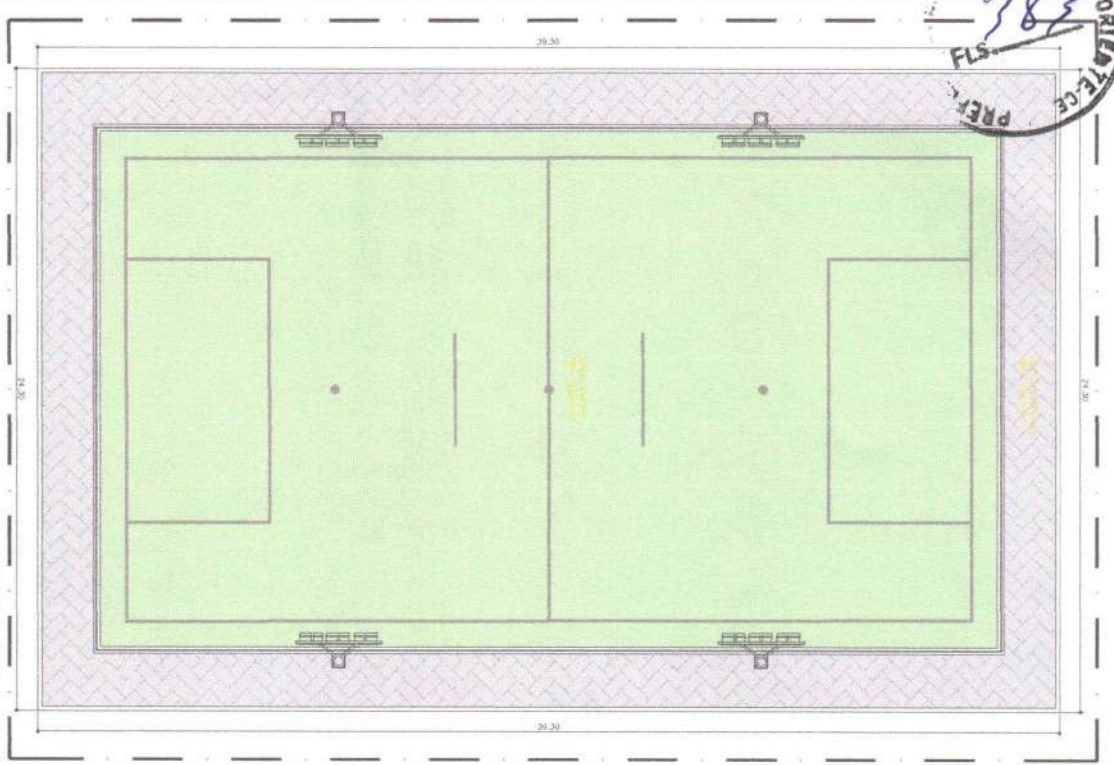

ENGENHARIA E ARQUITETURA
 CREA: 01/01038-0
 ENG. CIVIL Nº 15123/2011
 ENG. CIVIL Nº 15123/2011

(Handwritten Signature)
 Eng. CIVIL CREA-CE Nº 031010
 RNP: 08007621-10

LUMINAÇÃO


PISTAS DE ESCORRETO COM BARRAS ONDULADAS PARA LUMINARIAS	4120
--	------

QUADRO DE PAVIMENTAÇÃO

USO	MATERIAL - ASSUMENTO	QUANT. (M²)
GRAMA MURETA	668 M²	
PISTAS DE ESCORRETO COM BARRAS ONDULADAS	208 M²	

PROJETO DE CONSTRUÇÃO DE DIVERSAS ARENINHAS NO MUNICÍPIO DE NOVO ORIENTE-CE


CLIENTE	PREFEITURA MUNICIPAL DE NOVO ORIENTE-CE
LOCAL	NOVO ORIENTE-CE
OBJETIVO	PLANTA BAIXA - IMPLANTANDO PLANTA BAIXA - ESTRUTURAL
DATA	03/04/2023
PROJ. CIVIL	03-PROJ.003-ARENINHAS-TRES-ILUMINAOS.dwg
DATA	01/04

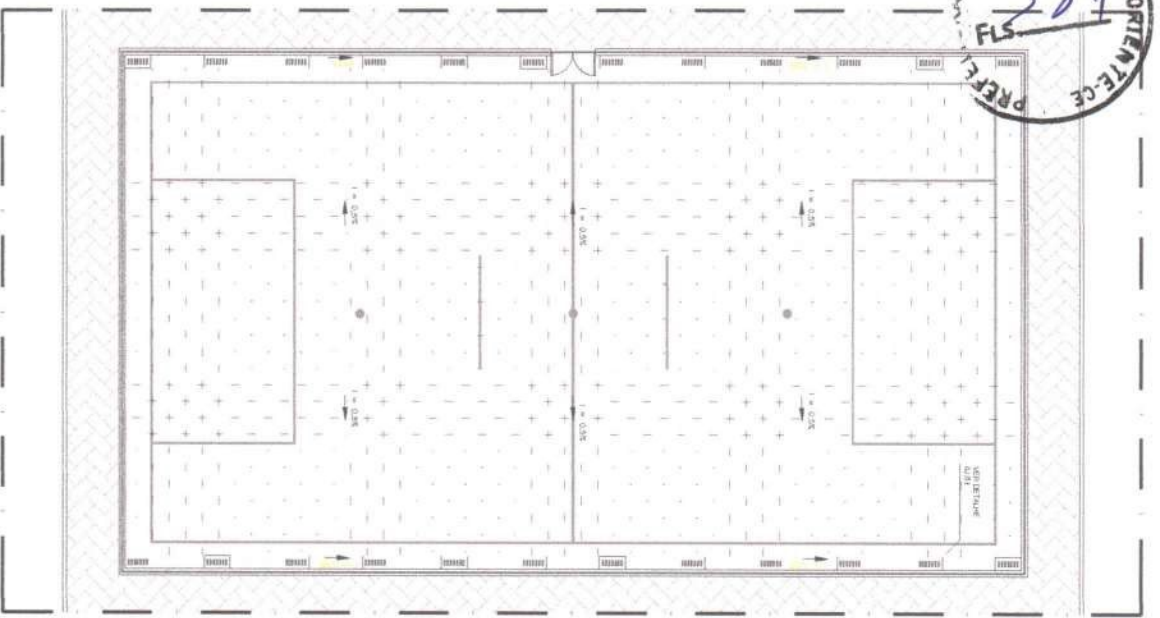


02.00 PLANTA BAIXA - INCLINAÇÕES
 ESCALA 1/50

LEGENDA


TUBO DE PVC ENTERRADO 20x25x1, a CONFORME PROJETO
 CASA DE INSPEÇÃO EM ALVENARIA, RESSUSCITAÇÃO COM
 TAMPA EM CONCRETO ARMADO E LUSTRO DE BRITA

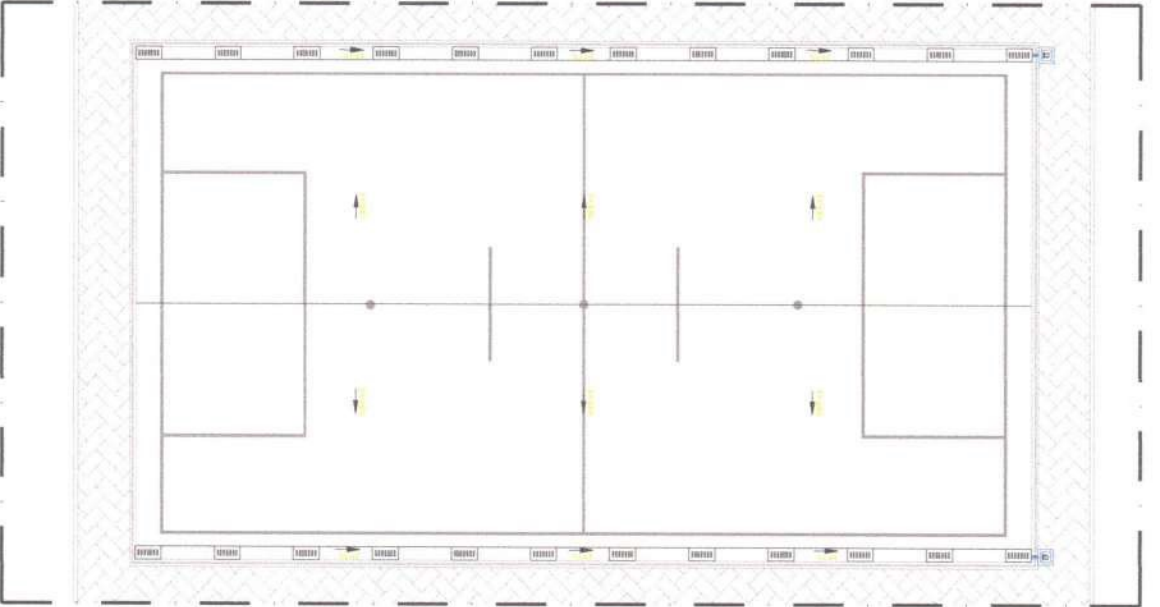


02.01 PLANTA BAIXA - DRENAGEM
 ESCALA 1/50

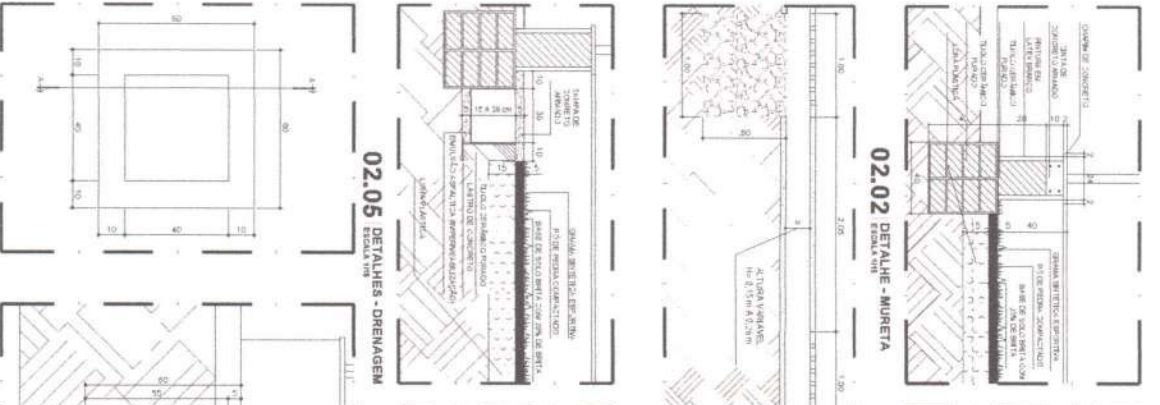


02.02 DETALHE - MURETA
 ESCALA 1/5

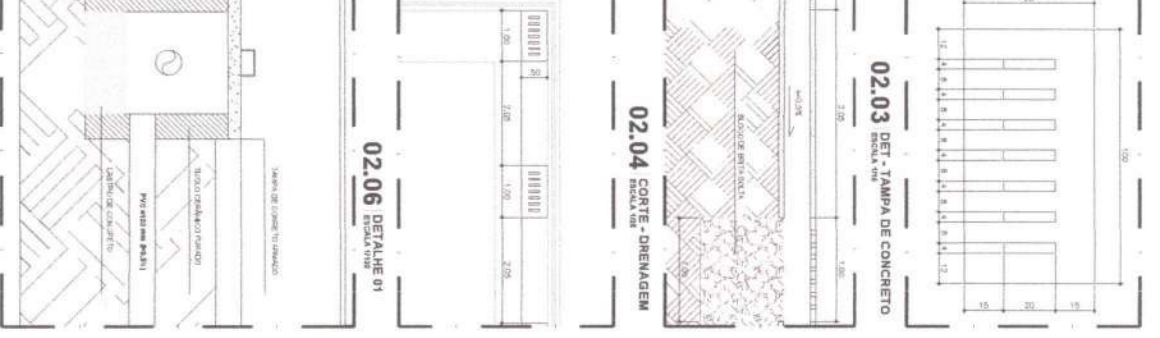


02.03 DET - TAMPA DE CONCRETO
 ESCALA 1/5

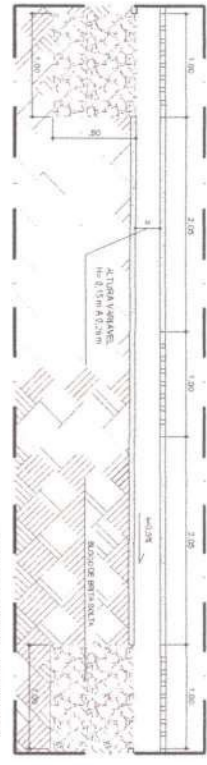


02.04 CORTE - DRENAGEM
 ESCALA 1/50

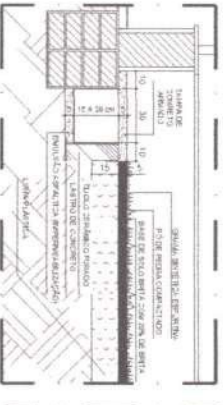


02.05 DETALHES - DRENAGEM
 ESCALA 1/5

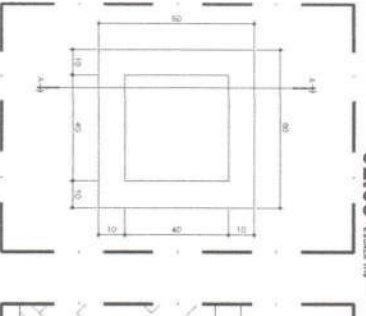

02.06 DETALHE 01
 ESCALA 1/5

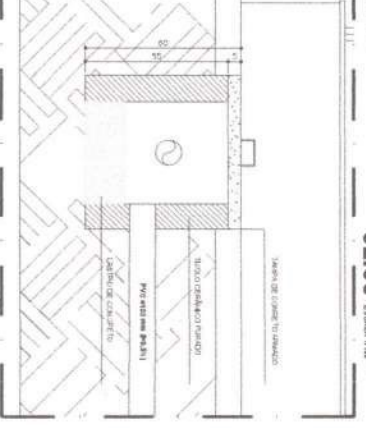

02.07 PLANTA BAIXA - CAIXA DE INSPEÇÃO
 ESCALA 1/50

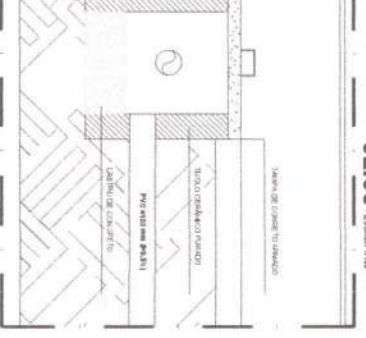

02.08 CAIXA DE INSPEÇÃO - CORTE AA
 ESCALA 1/50

ENGENHARIA E ARQUITETURA
 CREA 170/2008-1

Ar. Mariana S. S.
 Nº 017134-2/2014-ARQUITETA
 613.3324.199
 EngenhariaProfissional.com

Eng.º Gilberto R. de Carvalho
 CREA 44081/D
 Eng.º CIVIL CREA-CE 44081/D
 R.N.P.: 066017621-10

CONSTRUÇÃO DE DIVERSAS ARENHINHAS NO MUNICÍPIO DE NOVO ORIENTE-CE

PREFEITURA MUNICIPAL DE NOVO ORIENTE

NOVO ORIENTE

PLANTA BAIXA - INCLINAÇÕES

PLANTA BAIXA - DRENAGEM

DEZEMBRO / 2023

03.P01.001.ARENHINHA.TRES.IMP.AOS.DWG

02/04


DISCIPLINA	PROJ. ESTRUTURAL
PROF. RESPONSÁVEL	
PROF. COLABORADOR	
PROF. ORIENTADOR	
PROF. APROVADOR	
PROF. REVISOR	
PROF. ELABORADOR	

Fco. **Giordano I.R. de Carvalho**
 Eng. Civil CREA-CE 44031D
 RNP: 08077621-10


ILUMINAÇÃO	30 lux
PROTEÇÃO CONTRA INCENDIO PARA VESTIBULARES	30 lux

QUADRO DE PAVIMENTAÇÃO	
ÁREA	100 m ²
MATERIAL - CALÇAMENTO	100 m ²
BRAMA BRUTA	100 m ²
PRO-INTERMEDIADO PARA TUBULADO	100 m ²


MUNICÍPIO DE NOVO ORIENTE-CE
 PREFEITURA MUNICIPAL DE NOVO ORIENTE-CE
 NOVO ORIENTE-CE
 PLANTA BAIXA - IMPLANTAÇÃO
 PLANTA BAIXA - ESTRUTURAL
 DATA: DEZEMBRO / 2023
 INDICADA: 01/04

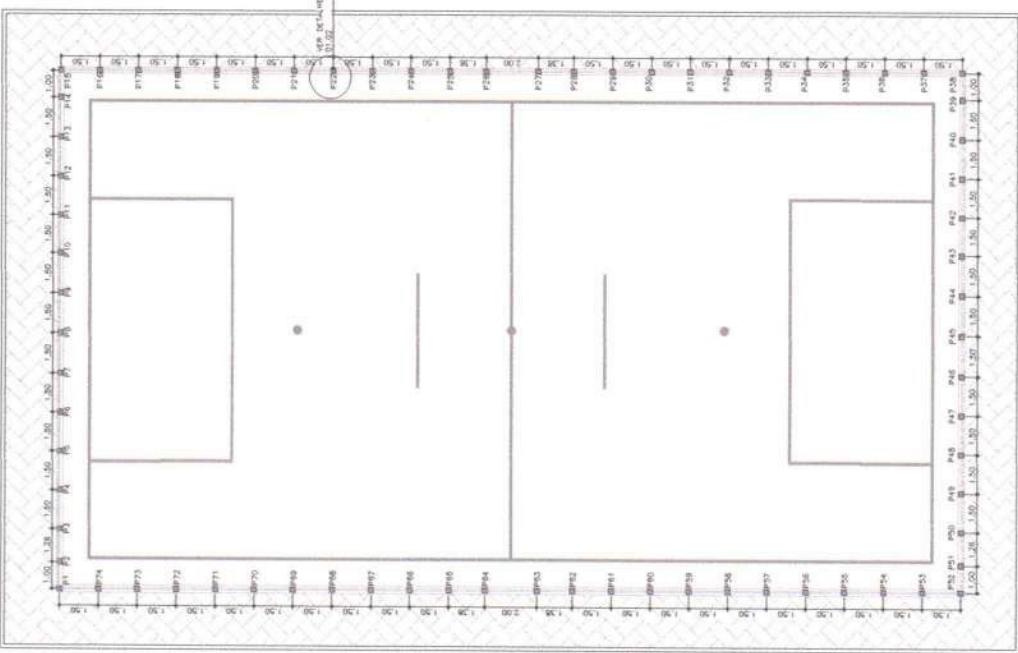


01.01 PLANTA BAIXA - LOCAÇÃO DOS PILARES
ESCALA 1:20

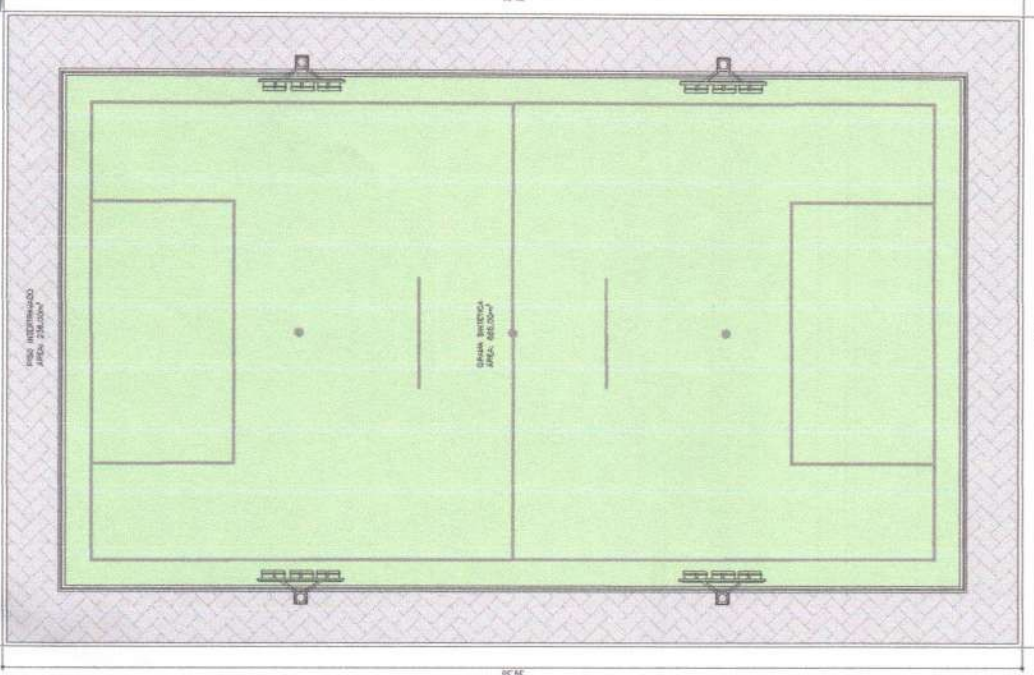


01.00 PLANTA BAIXA - ARENINHA
ESCALA 1:20

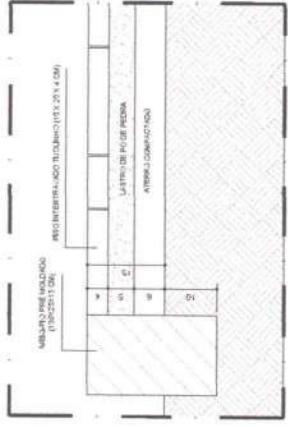


01.04 DETALHE - MURETA
ESCALA 1:10

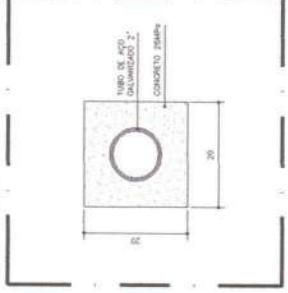

01.02 DET - PILARES DA MURETA
ESCALA 1:10

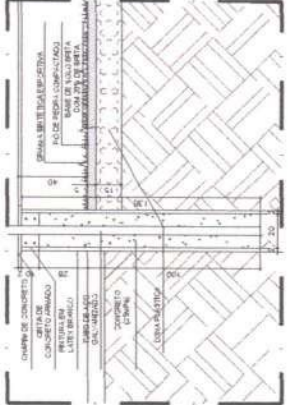

01.03 DETALHE - MURETA
ESCALA 1:10

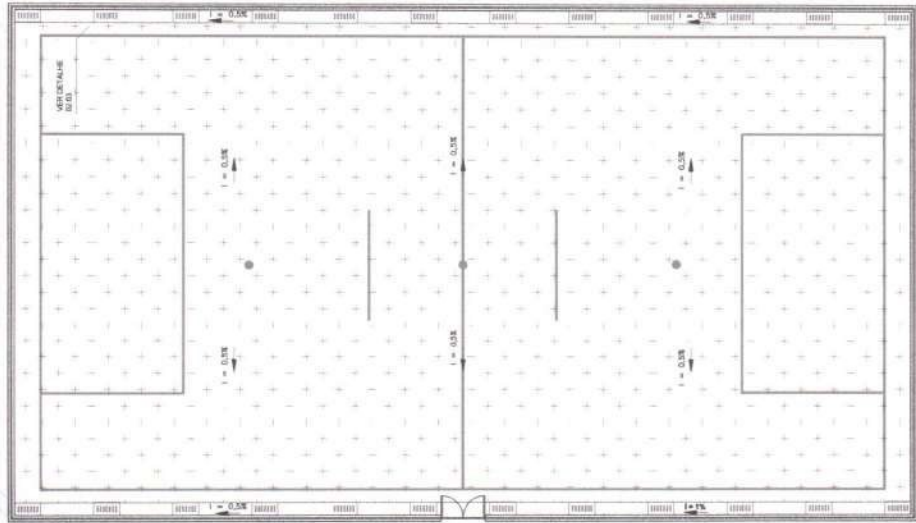

02.00 PLANTA BAIXA - INCLINAÇÕES
ESCALA 1/100

LEGENDA

- TURO DE PVC ENTERRADO (ø=125), Ø CONFORME PROJETO
- CAIXA DE INSPEÇÃO EM ALVENARIA (BOX=30X30CM) COM TAMPA EM CONCRETO ARMADO E LASTRO DE BRITA

ENGENHARIA E ARQUITETURA
Cadastral nº 022089-11

ALDO LUIZ DE
CNPJ nº 07.050.588/0001-02
RUA SERRA LÉON, 100
81.910-000 - CURITIBA
ins@eng-arq.com.br

PROJETO: ARENINAS DA LOCALIDADE CARACO

CONSTRUÇÃO DE DIVERSAS ARENINHAS NO MUNICÍPIO DE NOVO ORIENTE-PR

PREFEITURA MUNICIPAL DE NOVO ORIENTE-PR

NOVO ORIENTE-PR

PLANTA BAIXA - INCLINAÇÕES

PLANTA BAIXA - DRENAGEM

DESENHADO POR: GILBERTO CARVALHO

PROJETO: GILBERTO CARVALHO

DATA: DEZEMBRO / 2023


INDICADA

PROJETO: 05-P01_03_ARENINHA_CAVACO_DET-PR-03


SECRETARIA MUNICIPAL DE NOVO ORIENTE-PR

30


02/2024

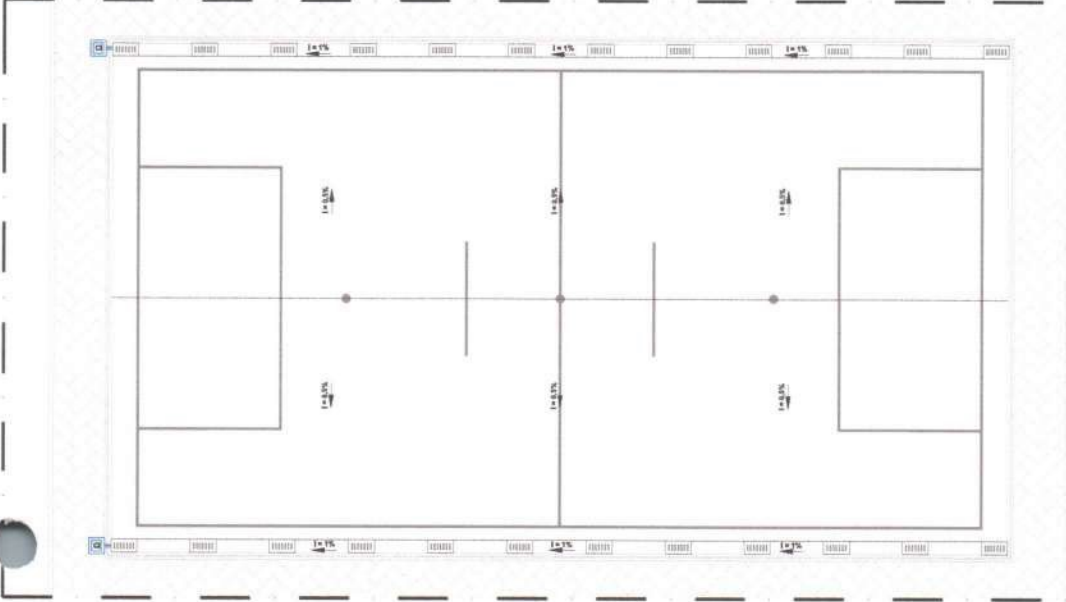


02.01 PLANTA BAIXA - DRENAGEM
ESCALA 1/100

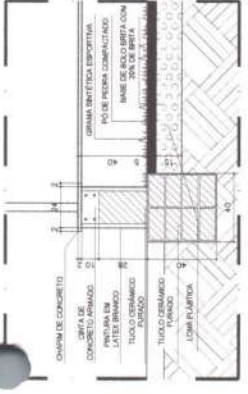

02.02 DETALHE - MURETA
ESCALA 1/10

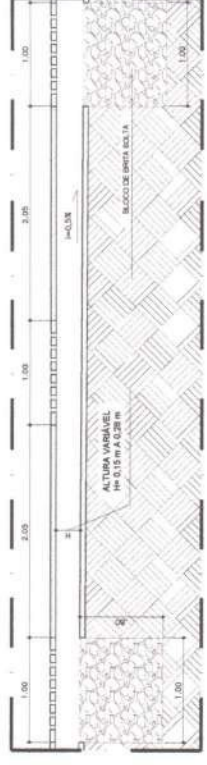


02.03 DET - TAMPA DE CONCRETO
ESCALA 1/10

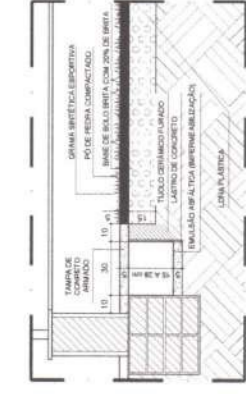

02.04 CORTE - DRENAGEM
ESCALA 1/10


02.05 DETALHES - DRENAGEM
ESCALA 1/10

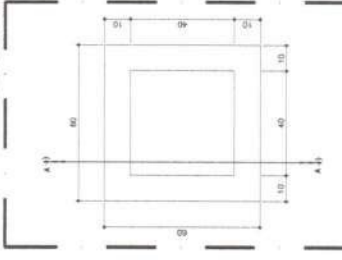

02.06 DETALHE 01
ESCALA 1/10



02.07 PLANTA BAIXA - CAIXA DE INSPEÇÃO
ESCALA 1/10

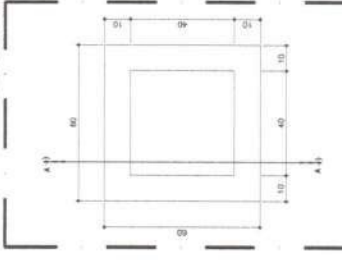

02.08 CAIXA DE INSPEÇÃO - CORTE AA
ESCALA 1/10





ENGENHARIA E ARQUITETURA
 CREA - CE 011.244/1764
 RUA ... Nº ...
 FONE: (011) ...

PROJETO Nº: _____
 CLIENTE: _____
 ENDEREÇO: _____
 DATA: _____


Fco. Giordano T. R. de Carvalho
Eng. Civil CREA-CE 44031D
RNP: 06077621-10

Legenda


- Símbolo utilizado no sistema de ar condicionado
- Símbolo utilizado para o sistema de iluminação
- Símbolo utilizado para o sistema de ventilação
- Símbolo utilizado para o sistema de aquecimento
- Símbolo utilizado para o sistema de refrigeração
- Símbolo utilizado para o sistema de climatização
- Símbolo utilizado para o sistema de resfriamento
- Símbolo utilizado para o sistema de aquecimento de água
- Símbolo utilizado para o sistema de aquecimento de piso
- Símbolo utilizado para o sistema de aquecimento de ar
- Símbolo utilizado para o sistema de aquecimento de água quente
- Símbolo utilizado para o sistema de aquecimento de água quente sanitária
- Símbolo utilizado para o sistema de aquecimento de água quente sanitária sanitária

Material usado no projeto	
Material não usado no projeto	

PROJETO Nº: _____
 LOCALIDADE: _____
CONSTRUÇÃO DE DIVERSAS ARENINHAS NO MUNICÍPIO DE NOVO ORIENTE-CE
 PROJETO ELÉTRICO
 DEMONSTRATIVO
 DATA: _____
 ESCALA: _____
 DESENHADO POR: _____
 REVISADO POR: _____
 AUTORIZADO POR: _____
 DATA: _____


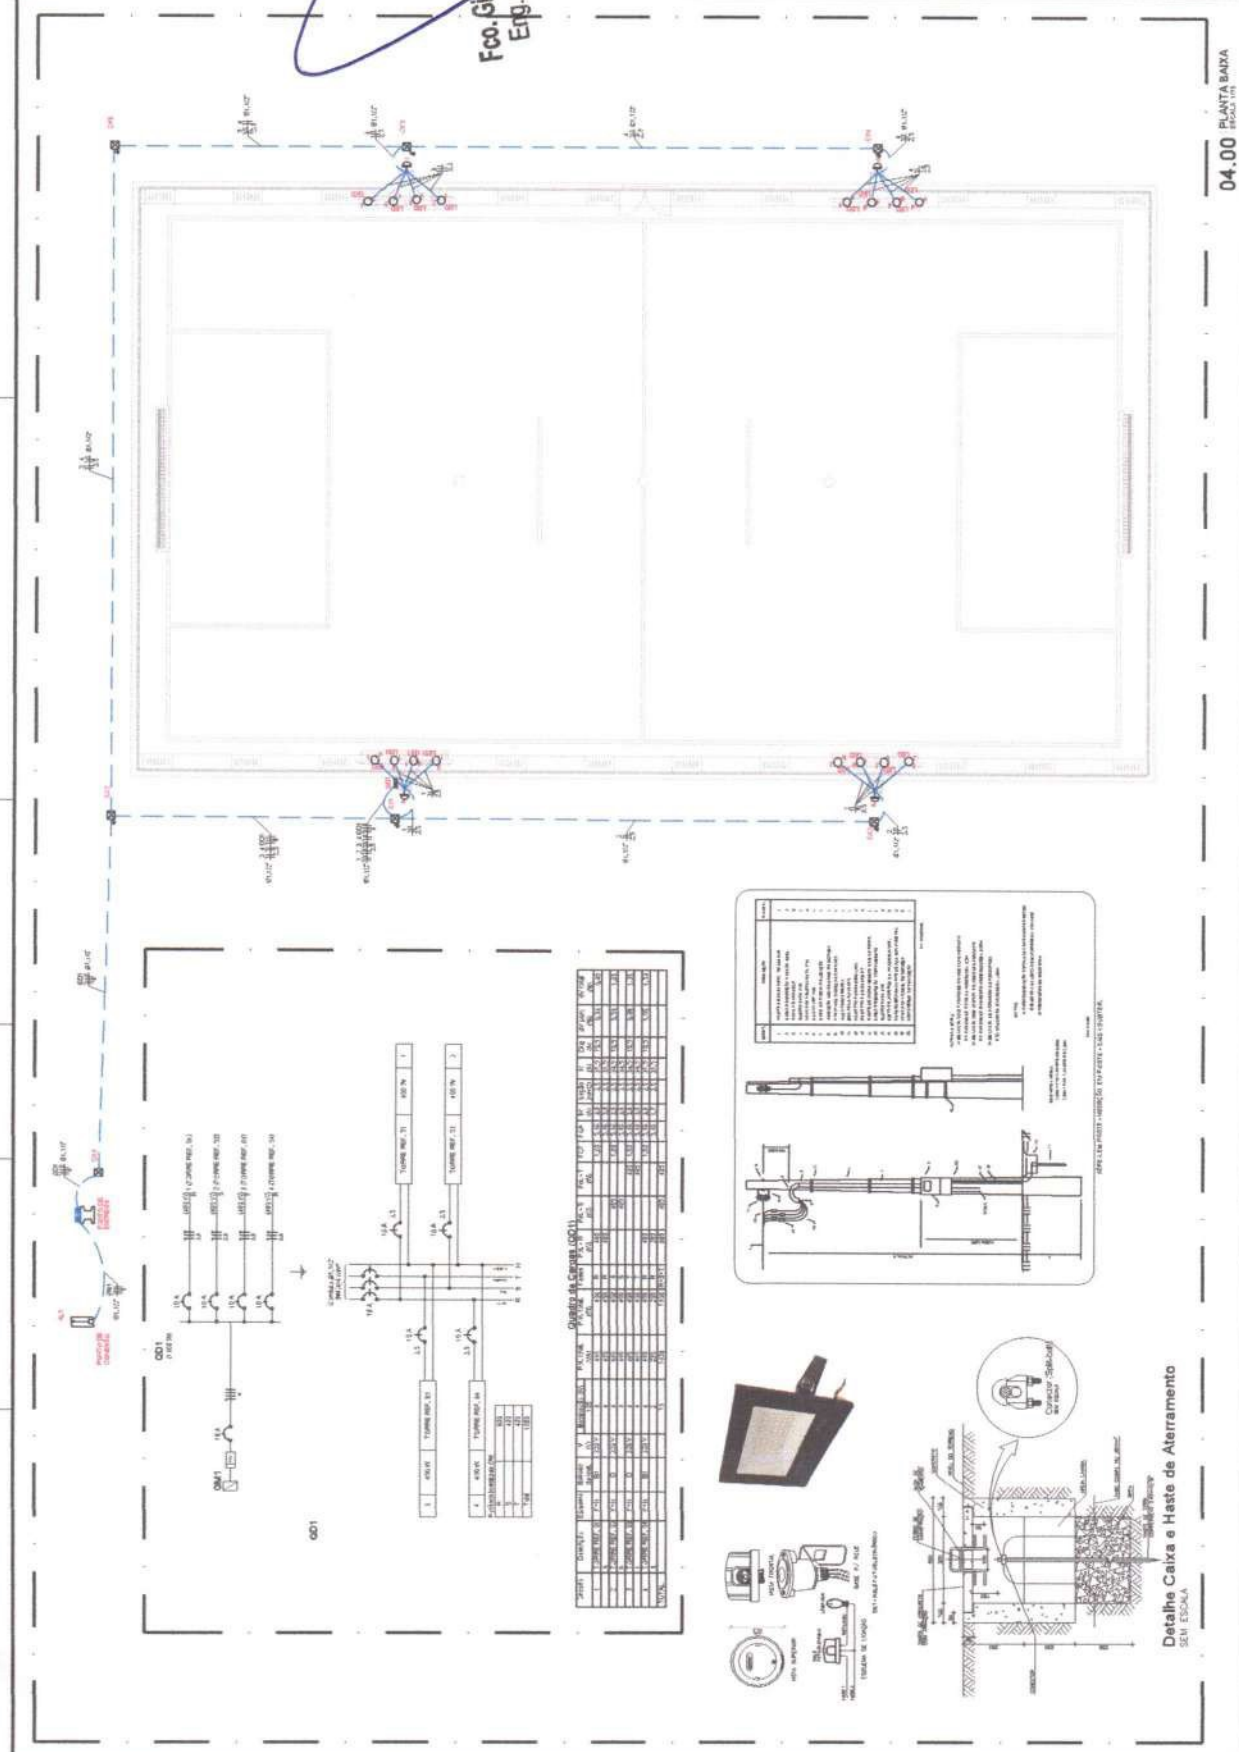


04.00 PLANTA BARRA
 PROJETO

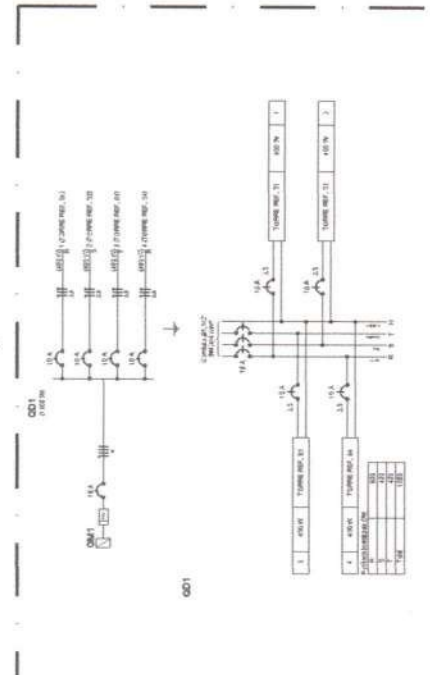

Quantidade de Materiais (QD01)

ITEM	QUANTIDADE	UNIDADE	VALOR UNITÁRIO	VALOR TOTAL
1	10	BOXES	100,00	1.000,00
2	20	BOBILHAS	50,00	1.000,00
3	10	BOBILHAS	50,00	500,00
4	10	BOBILHAS	50,00	500,00
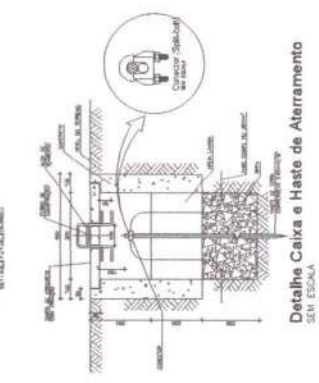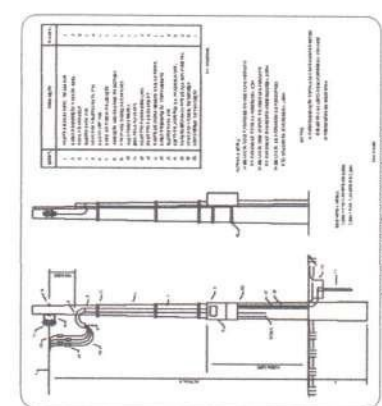

Detalhe Caixa e Haste de Aterramento
 SEM ESCALA


ENGENHARIA E ARQUITETURA
 CREA 10.200/0-7
 Rua Santa Cruz, 100 - Jd. Santa Cruz - São Paulo - SP
 CEP: 04711-000
 Tel: (11) 5082-1177
 E-mail: contato@engnet.com.br

Nome do Projeto: _____
 Data: _____
 Escala: _____
 Folha: _____
 Projeto: _____
 Rua: _____
 Número: _____
 Bairro: _____
 Cidade: _____
 Estado: _____
 País: _____


Pro. Jordano T. R. de Carvalho
Eng. Civil CREA-CE 44031D
RNP: 06077621-10

ILUMINAÇÃO
 PAREDE DE CONCRETO COM BARRAS ARMADAS PARA TUBO LUMINÁRIO


QUADRO DE PAVIMENTAÇÃO

LEI	INTERVALO (LARGURAÇÃO)	QUANTIDADE	VALOR UNITÁRIO	VALOR TOTAL
1	PIEDRA PORTLAND			
2	PIEDRA PORTLAND			


MUNICÍPIO DE NOVO ORIENTE
CONSTRUÇÃO DE DIVERSAS ARENINHAS NO MUNICÍPIO DE NOVO ORIENTE-CE
 PREFEITURA MUNICIPAL DE NOVO ORIENTE-CE
 GEORJANO RIBEIRO
 PLANTA BAIXA - IMPLANTAÇÃO
 PLANTA BAIXA - ESTRUTURAL
 DATA: DEZEMBRO / 2023
 LOCAL: RODOVIA

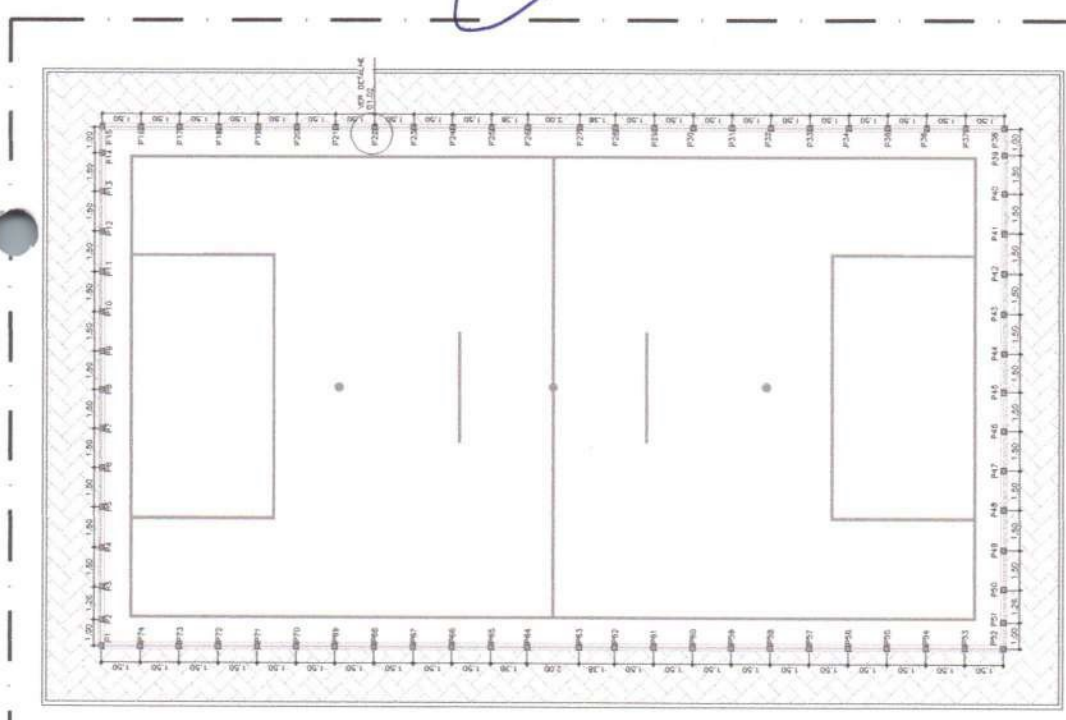


01.01 PLANTA BAIXA - LOCAÇÃO DOS PILARES

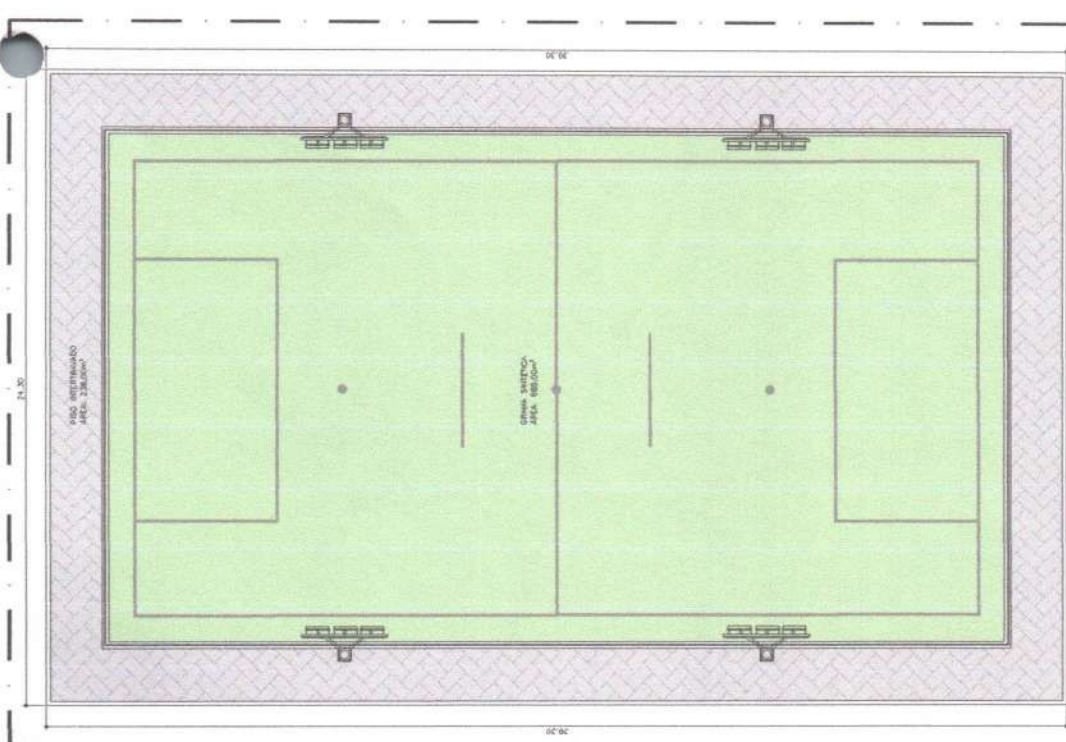


01.00 PLANTA BAIXA - ARENINHA

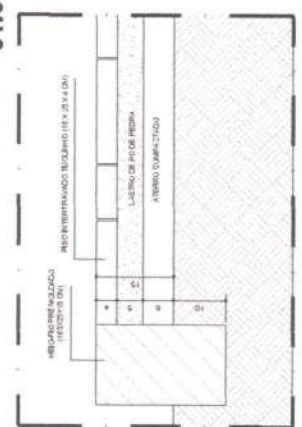


01.04 DETALHE - MURETA

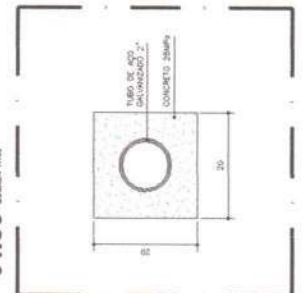

01.02 DET - PILARES DA MURETA

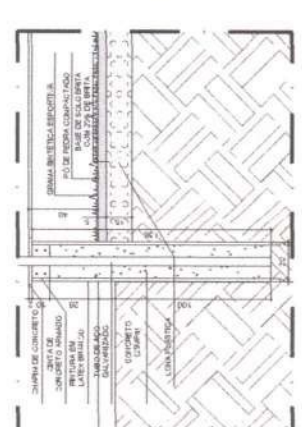

01.03 DETALHE - MURETA

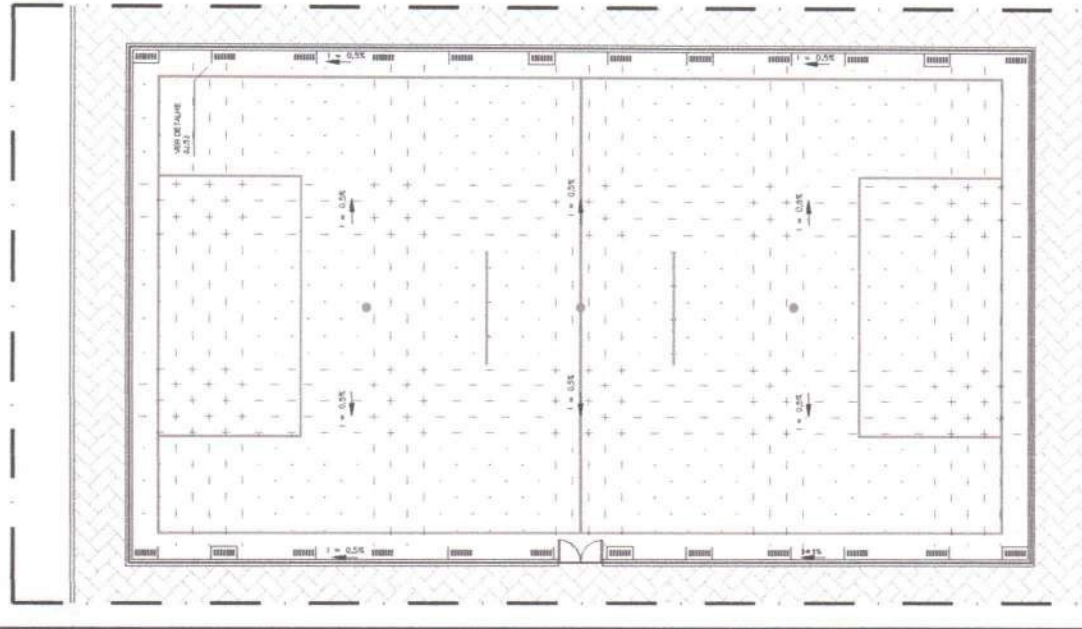


02.00 PLANTA BAIXA - INCLINAÇÕES
ESCALA 1:100

LEGENDA

TUBO DE PVC ENTERRADO (Ø150), 8' CONFORME PROJETO

CAIXA DE INSPEÇÃO EM ALVENARIA (Ø100x100) COM TAMPA EM CONCRETO ARMADO E LASTRO DE BRTA

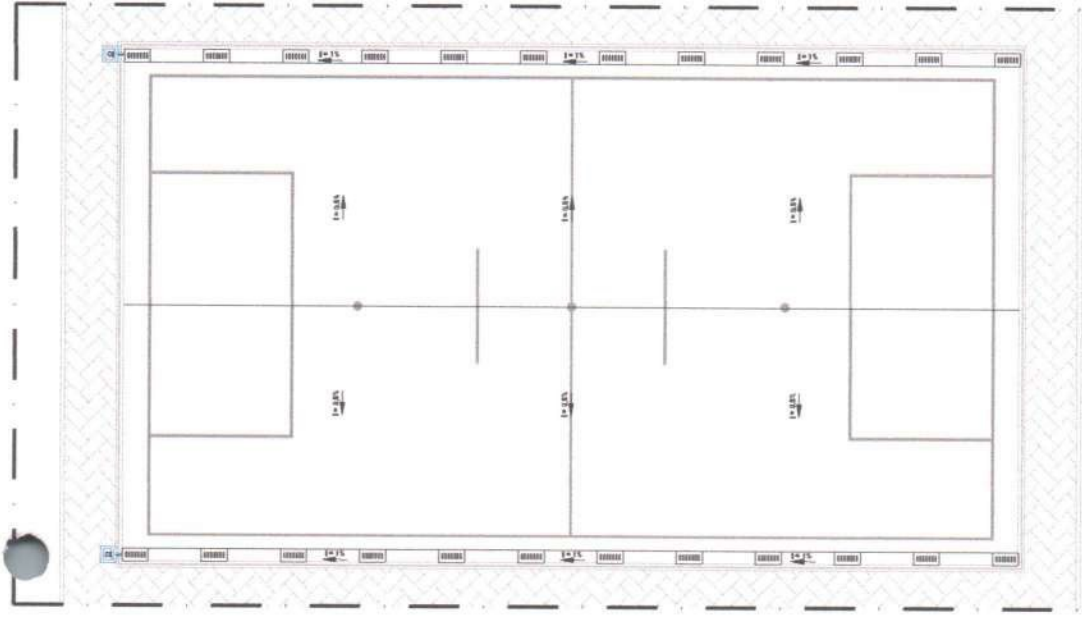


02.01 PLANTA BAIXA - DRENAGEM
ESCALA 1:100


ENGENHARIA
PAULA BETTURA
CNPJ: 06.743.220/0001-77

ENGENHEIRO
RUBEN DE CARVALHO
CPF: 815.114.791


PROJETO
RUBEN DE CARVALHO
RUBEN DE CARVALHO

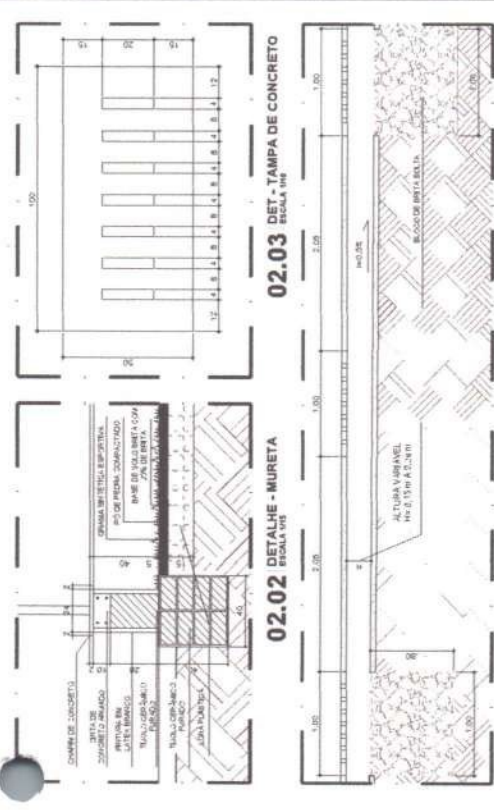


02.02 DETALHE - MURETA
ESCALA 1:10

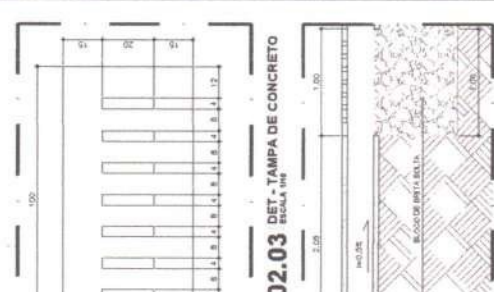


02.03 DET - TAMPA DE CONCRETO
ESCALA 1:10

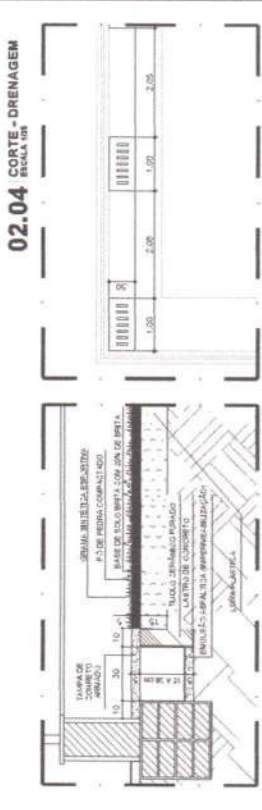


02.04 CORTE - DRENAGEM
ESCALA 1:10

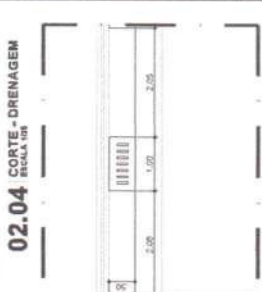

02.05 DETALHE - DRENAGEM
ESCALA 1:10

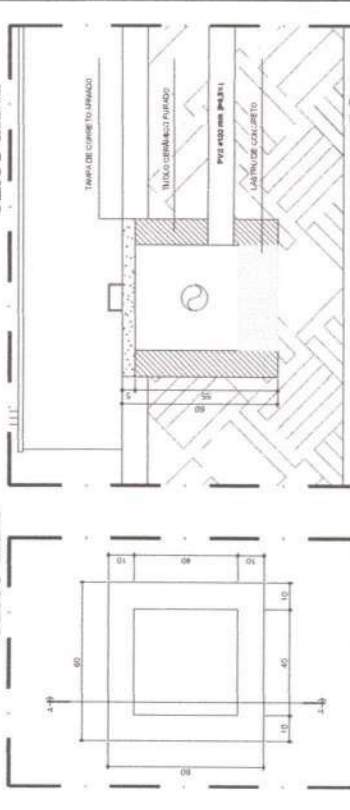

02.06 DETALHE 01
ESCALA 1:10

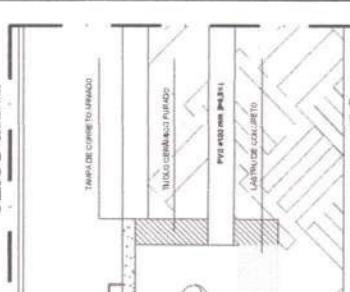

02.07 PLANTA BAIXA - CAIXA DE INSPEÇÃO
ESCALA 1:10

Eng. Ruben de Carvalho
RNP: 06077621-10

Eng. Cidil CREA-CE 44031D
RNP: 06077621-10

PREFEITURA MUNICIPAL DE NOVO ORIENTE
SECRETARIA MUNICIPAL DE OBRAS E SERVIÇOS PÚBLICOS

CONSTRUÇÃO DE DIVERSAS ARENINHAS NO MUNICÍPIO DE NOVO ORIENTE-CE

CAIXA DE INSPEÇÃO - CONCRETO

PROJETO: 04.PDI.03_ARENINHA.BARRIGUDA.CET.043

DATA: DEZEMBRO / 2023

INDICADA

02/04



Registro Nº 1001
 Nº 1011 - 0119
 Nº 13504-7/PAJACE
 Nº 13504-7/PAJ
 Engenharia e Arquitetura

135-2
 Rua:
 Número:
 Complemento:
 CEP:


Fco. Jordano T. R. de Carvalho
 Eng. Civil CREA-CE 44031D
 End. RNP: 06077621-10
 APRESENTAÇÃO: PROJETO ARQUITETÔNICO



NOME	AREINHA DA LOCALIDADE BARRIOUDA
PROJETO	CONSTRUÇÃO DE DIVERSAS AREINHAS NO MUNICÍPIO DE NOVO ORIENTE-CE
CLIENTE	PREFEITURA MUNICIPAL DE NOVO ORIENTE-CE
COD	NOVO ORIENTE-CE
PROJETADE	JORDANO CARVALHO
PROJETO	VISTA - ALAMBRADO
PROJETADE	DETALHE - TRAVE DE FUTEBOL
PROJETADE	AREINHA
DATA	DEZEMBRO / 2023
INDICAÇÃO	NOVEMBRO
PROJETO	ON_F01.03_AREINHA_BARRIOUDA_DET_04-0
DATA	03/04



03.00 VISTA 01 - ALAMBRADO

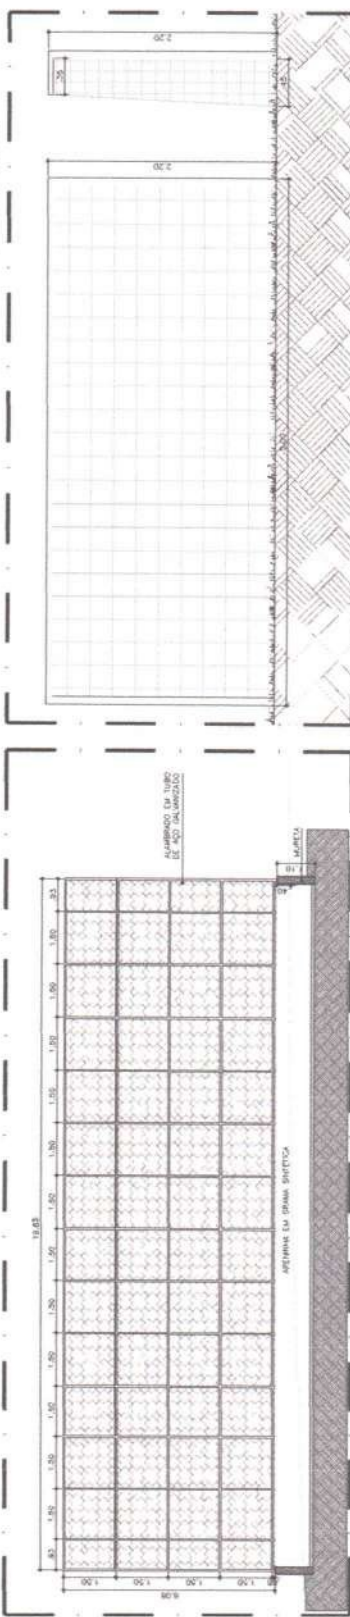

03.01 VISTA 02 - ALAMBRADO

03.02 DETALHE - TRAVES

Nº: _____
 Data: _____
 Assinatura: _____
 Rubrica: _____
 Assinatura: _____
 Rubrica: _____

Fco. Giordano T. B. de Carvalho
Eng. CIVIL CREA-CE 44031D
RNP 06077621-10

Legenda



- 
 Símbolo de painel elétrico (de acordo com o padrão ABNT NBR 5418)
- 
 Símbolo de luminária (de acordo com o padrão ABNT NBR 5418)
- 
 Símbolo de interruptor (de acordo com o padrão ABNT NBR 5418)
- 
 Símbolo de tomada (de acordo com o padrão ABNT NBR 5418)
- 
 Símbolo de ventilador (de acordo com o padrão ABNT NBR 5418)
- 
 Símbolo de alarme (de acordo com o padrão ABNT NBR 5418)
- 
 Símbolo de alarme de incêndio (de acordo com o padrão ABNT NBR 5418)
- 
 Símbolo de extintor (de acordo com o padrão ABNT NBR 5418)

Nome: _____
 Matrícula: _____
 Assinatura: _____
 Rubrica: _____

PREFEITURA MUNICIPAL DE NOVO ORIENTE
 DEPARTAMENTO DE LICITAÇÃO
 Nº 04/2023
 OBJETO: OBRAS DE REFORMA E MANUTENÇÃO DE INFRAESTRUTURA DE ESCOLAS DO MUNICÍPIO DE NOVO ORIENTE - CE



Nº: _____
 Data: _____
 Assinatura: _____
 Rubrica: _____

PREFEITURA MUNICIPAL DE NOVO ORIENTE
 Nº 04/2023
 Objeto: OBRAS DE REFORMA E MANUTENÇÃO DE INFRAESTRUTURA DE ESCOLAS DO MUNICÍPIO DE NOVO ORIENTE - CE

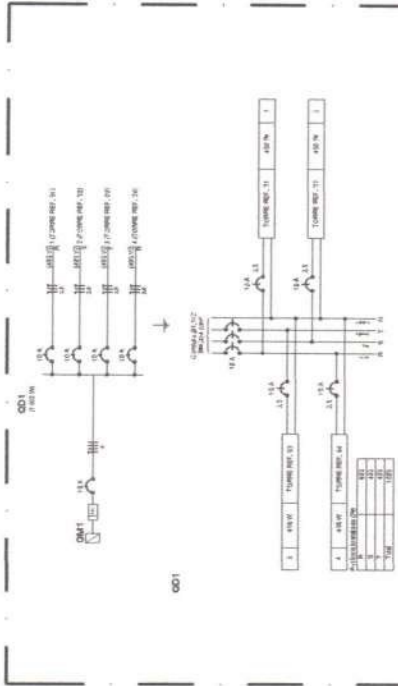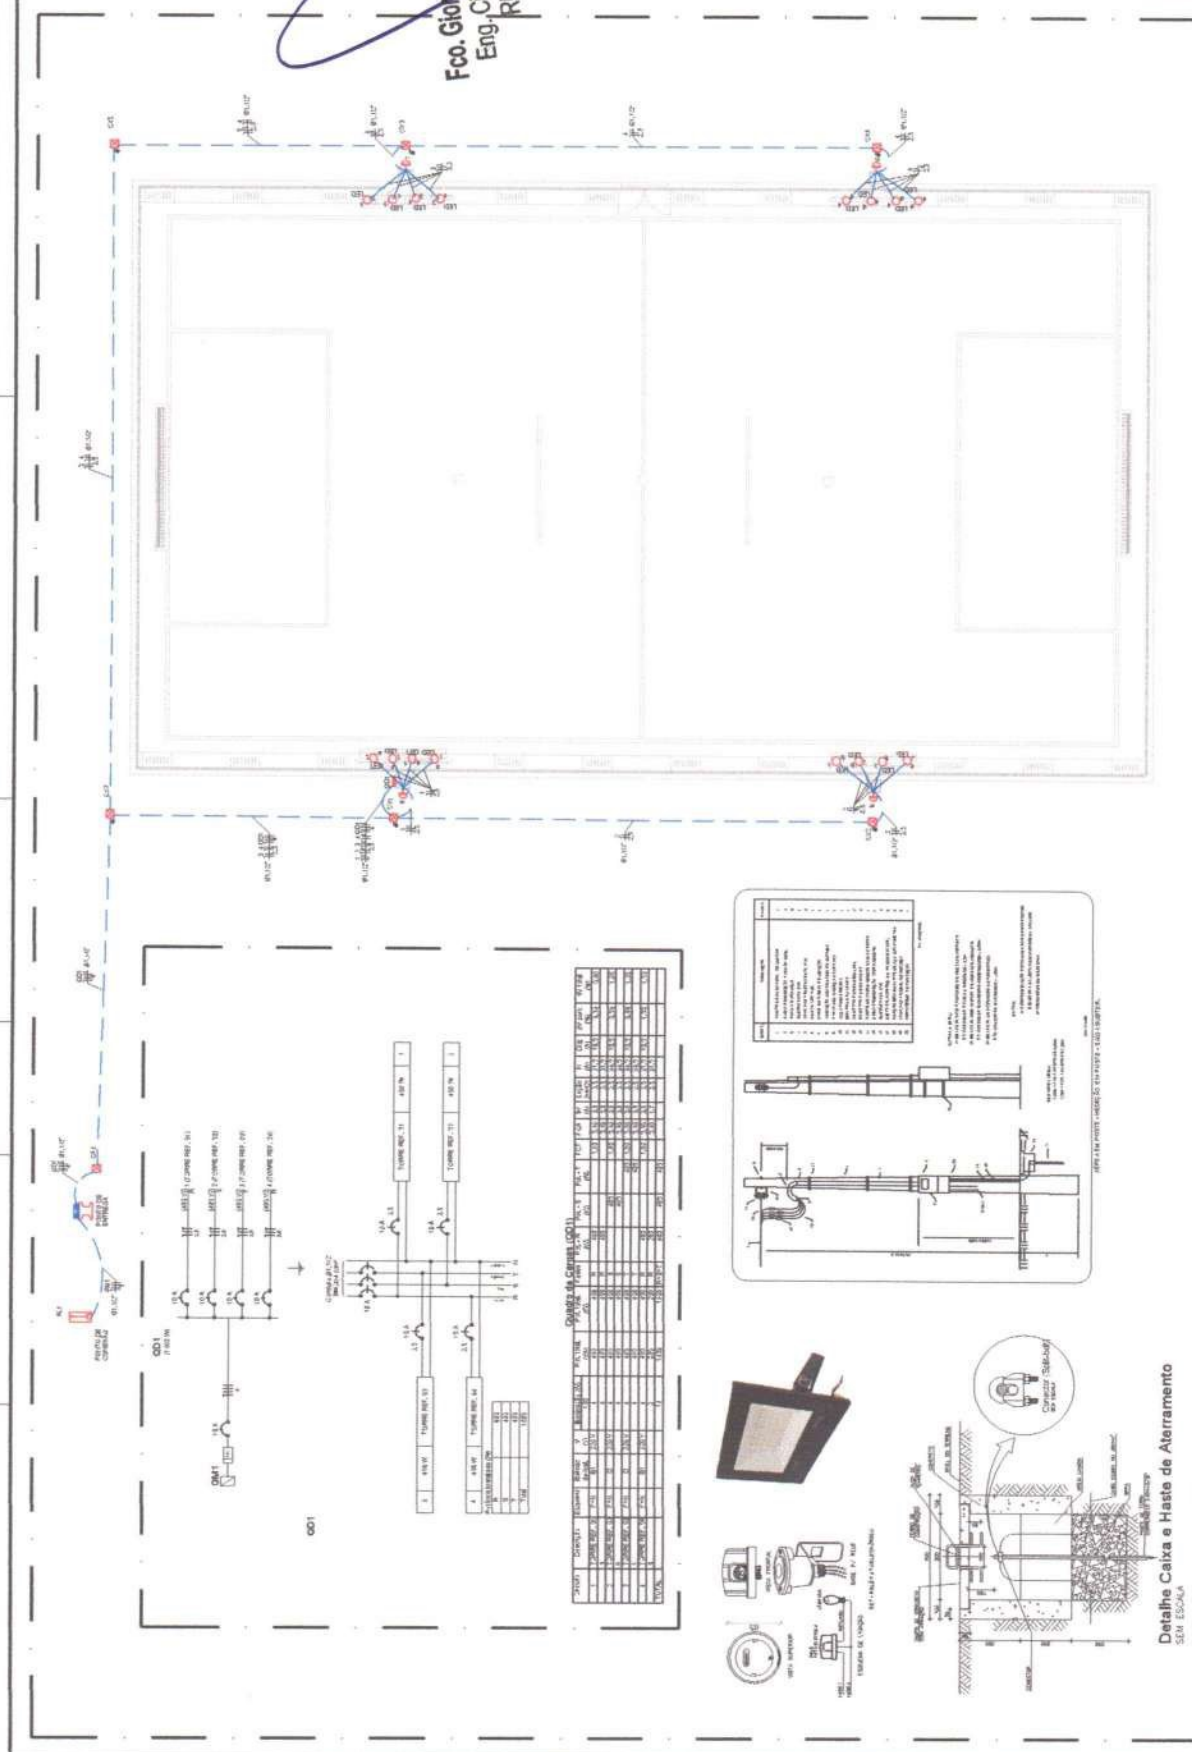

Quantidade de Materiais (QDM)

Item	Descrição	Quantidade	Unidade	Valor Unitário (R\$)	Valor Total (R\$)
1	Interruptor 16A	10	unidade	1,50	15,00
2	Tomada 15A	20	unidade	2,00	40,00
3	Tomada 20A	10	unidade	3,00	30,00
4	Tomada 30A	5	unidade	4,00	20,00
5	Tomada 40A	5	unidade	5,00	25,00
6	Tomada 50A	5	unidade	6,00	30,00
50	Tomada 490A	5	unidade	50,00	250,00

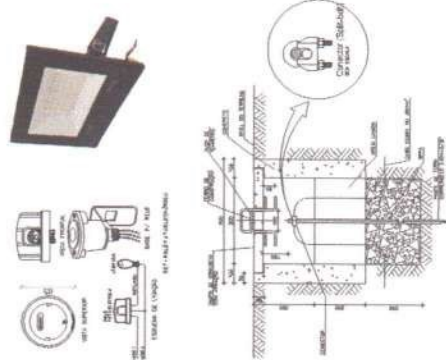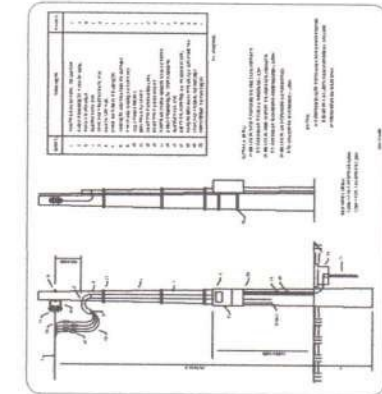

Detalhe Caixa e Haste de Aterramento SEM ESCALA



Nome: _____
 Função: _____
 Assinatura: _____
 Rubrica: _____
 Data: _____
 Local: _____

Pro. Jordano T. R. de Carvalho
Eng. CIVIL - CRECA-CE 44081/D
RNP: 06077681-10


ILUMINAÇÃO

Pórtico de concreto com espereira embutida para iluminação 1
 14 Lm


QUADRO DE PAVIMENTAÇÃO

LEO	MATERIAL	LUBRIFICANTE	QUANT. METRICA	VALOR UNIT.	VALOR TOTAL


CONSTRUÇÃO DE DIVERSAS ARENINHAS NO MUNICÍPIO DE NOVO ORIENTE-CE
 PREFEITURA MUNICIPAL DE NOVO ORIENTE-CE
 NOVO ORIENTE-CE
 PLANTA BAIXA - IMPLANTAÇÃO
 PLANTA BAIXA - ESTRUTURAL
 DATA: DEZEMBRO / 2023
 INDICAÇÃO: 01/01

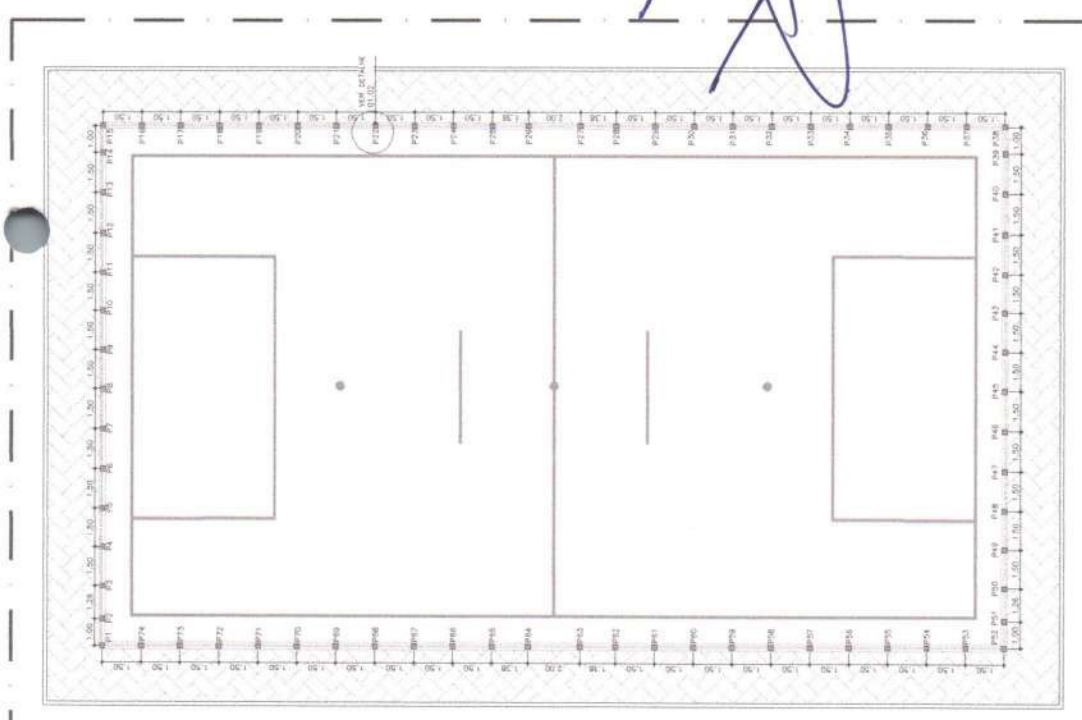


01.01 PLANTA BAIXA - LOCALIZAÇÃO DOS PILARES
ESCALA 1/50

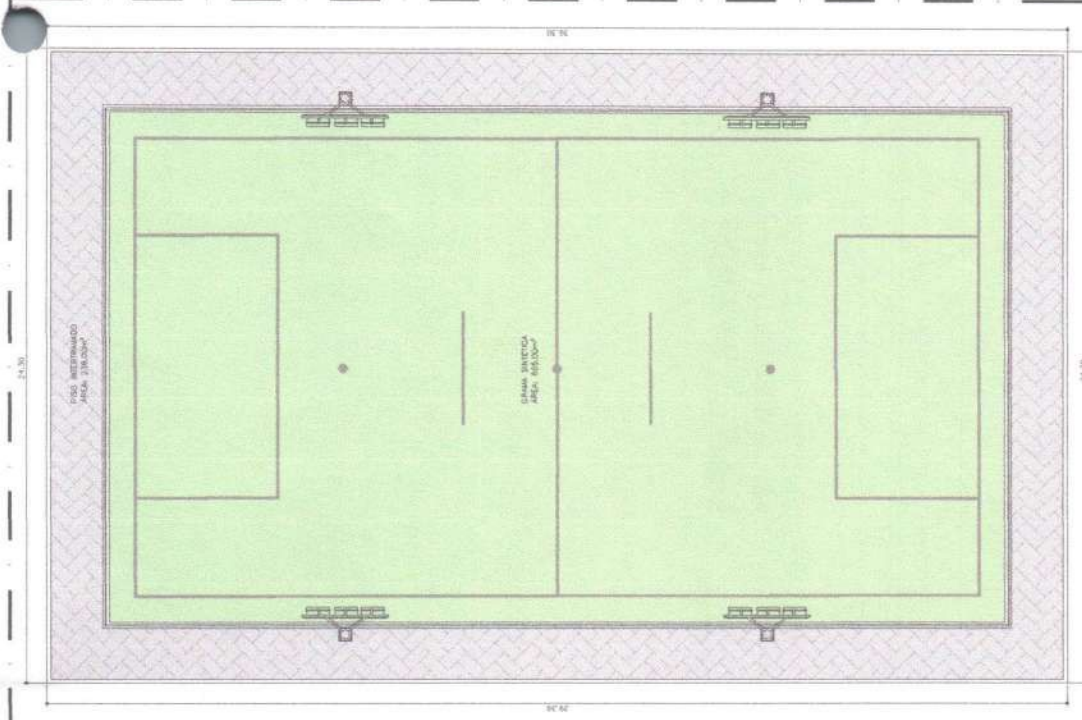


01.00 PLANTA BAIXA - ARENINHA
ESCALA 1/50

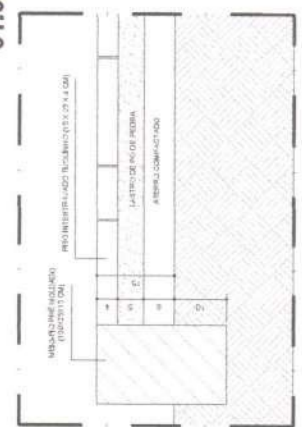


01.04 DETALHE - MURETA
ESCALA 1/20

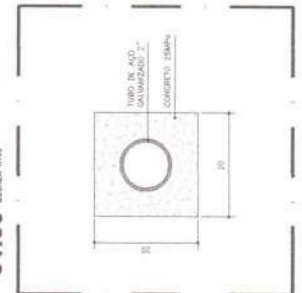

01.02 DET - PILARES DA MURETA
ESCALA 1/5

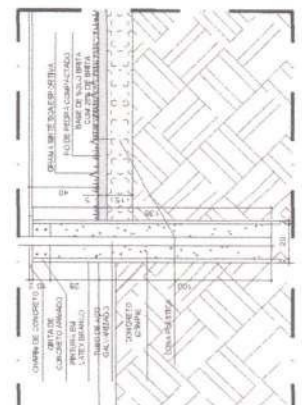

01.03 DETALHE - MURETA
ESCALA 1/20

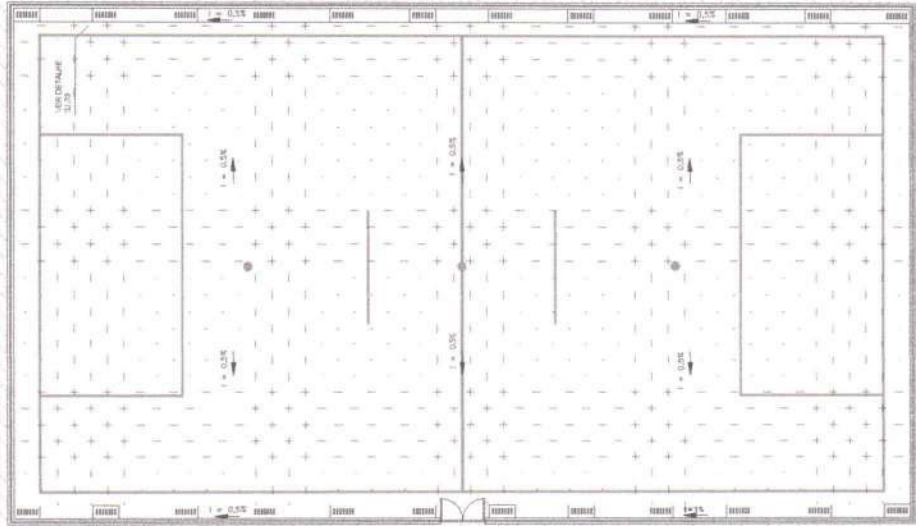

02.00 PLANTA BAIXA - INCLINAÇÕES
ESCALA 1:100

LEGENDA

- TURO DE PVC ENTERRADO (Ø4,5%), Ø CONFORME PROJETO
- CAIXA DE INSPEÇÃO EM ALVARIA (Ø60XØ60CM) COM TAMPA EM CONCRETO ARMADO E LASTRO DE BIRTA


ENGENHARIA E ARQUITETURA
CNPJ: 06.916.828/0001-11

AL. GORDANO T. R. DE CARVALHO
CPF: 015.154.728/0001-11


WhatsApp: (11) 99607-16240

PROJETO: 02-PT-03_ARENHINHA-SANTA ROSA-DET.dwg


DATA: 02/04

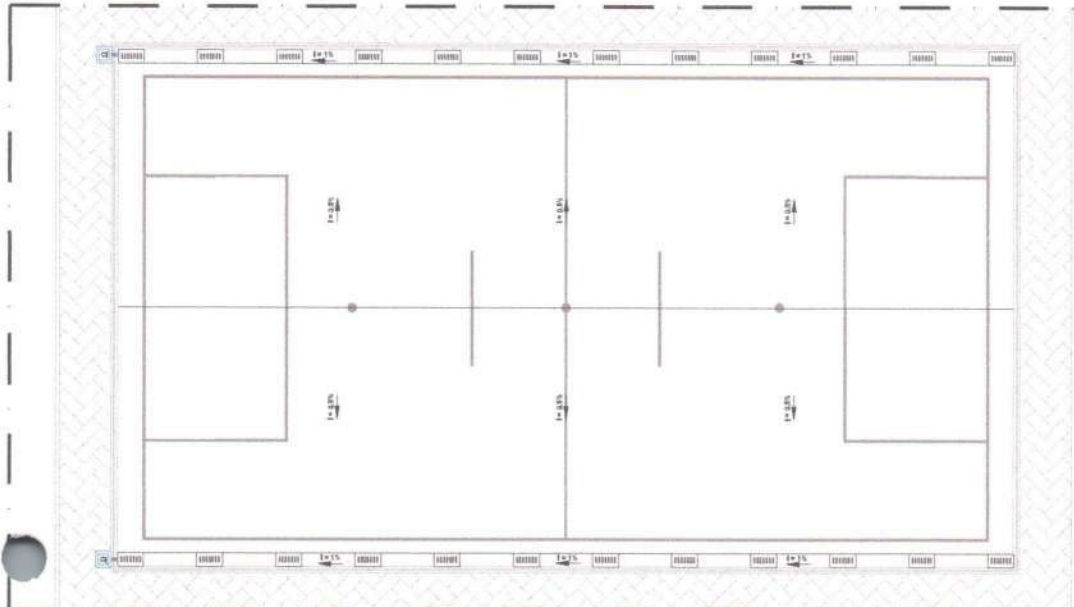

02.01 PLANTA BAIXA - DRENAGEM
ESCALA 1:100

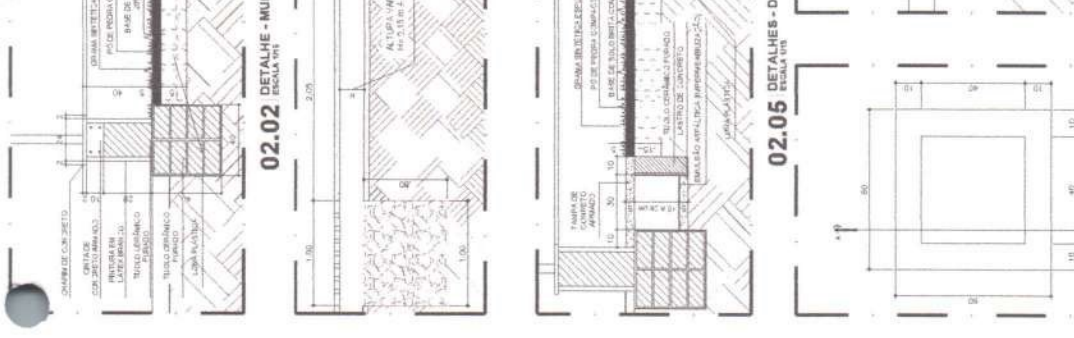


02.02 DETALHE - MURETA
ESCALA 1:10

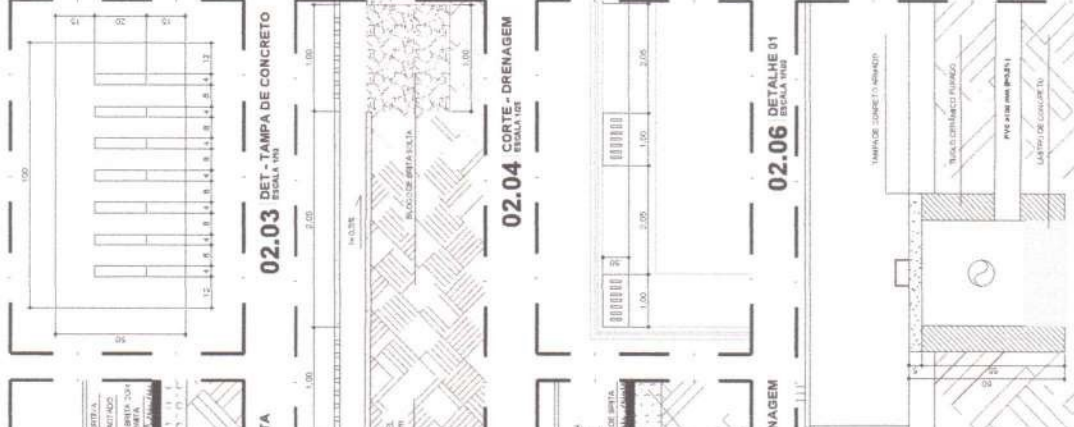


02.03 DET - TAMPA DE CONCRETO
ESCALA 1:10



02.04 CORTE - DRENAGEM
ESCALA 1:10

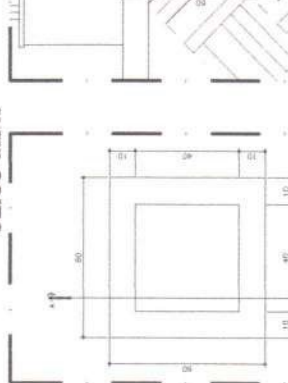

02.05 DETALHE - DRENAGEM
ESCALA 1:10

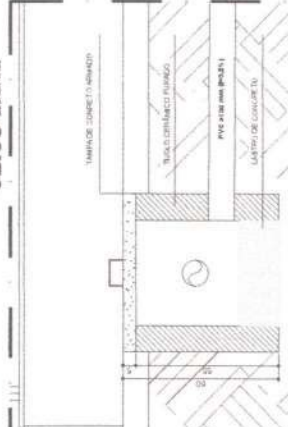

02.06 DETALHE 01
ESCALA 1:10

02.07 PLANTA BAIXA - CAIXA DE INSPEÇÃO
ESCALA 1:10

02.08 CAIXA DE INSPEÇÃO - CORTE AA
ESCALA 1:10

CONSÓRCIO DE BARRIO DAS ARENHINHAS
NO MUNICÍPIO DE NOVO ORIENTE-CE

PREFEITURA MUNICIPAL DE NOVO ORIENTE-CE

NOVO ORIENTE-CE

PLANTA Nº 03 - INCLINAÇÕES

PLANTA Nº 03 - DRENAGEM

DEZEMBRO / 2023

02-PT-03_ARENHINHA-SANTA ROSA-DET.dwg

02/04

ENGENHARIA E ARQUITETURA

AL. GORDANO T. R. DE CARVALHO

CPF: 015.154.728/0001-11

WhatsApp: (11) 99607-16240

RNP: 060716240

Fco. Jordano T. R. de Carvalho

CRA: 44031D

Eng. Civil CREA-CE 44031D

RNP: 060716240